


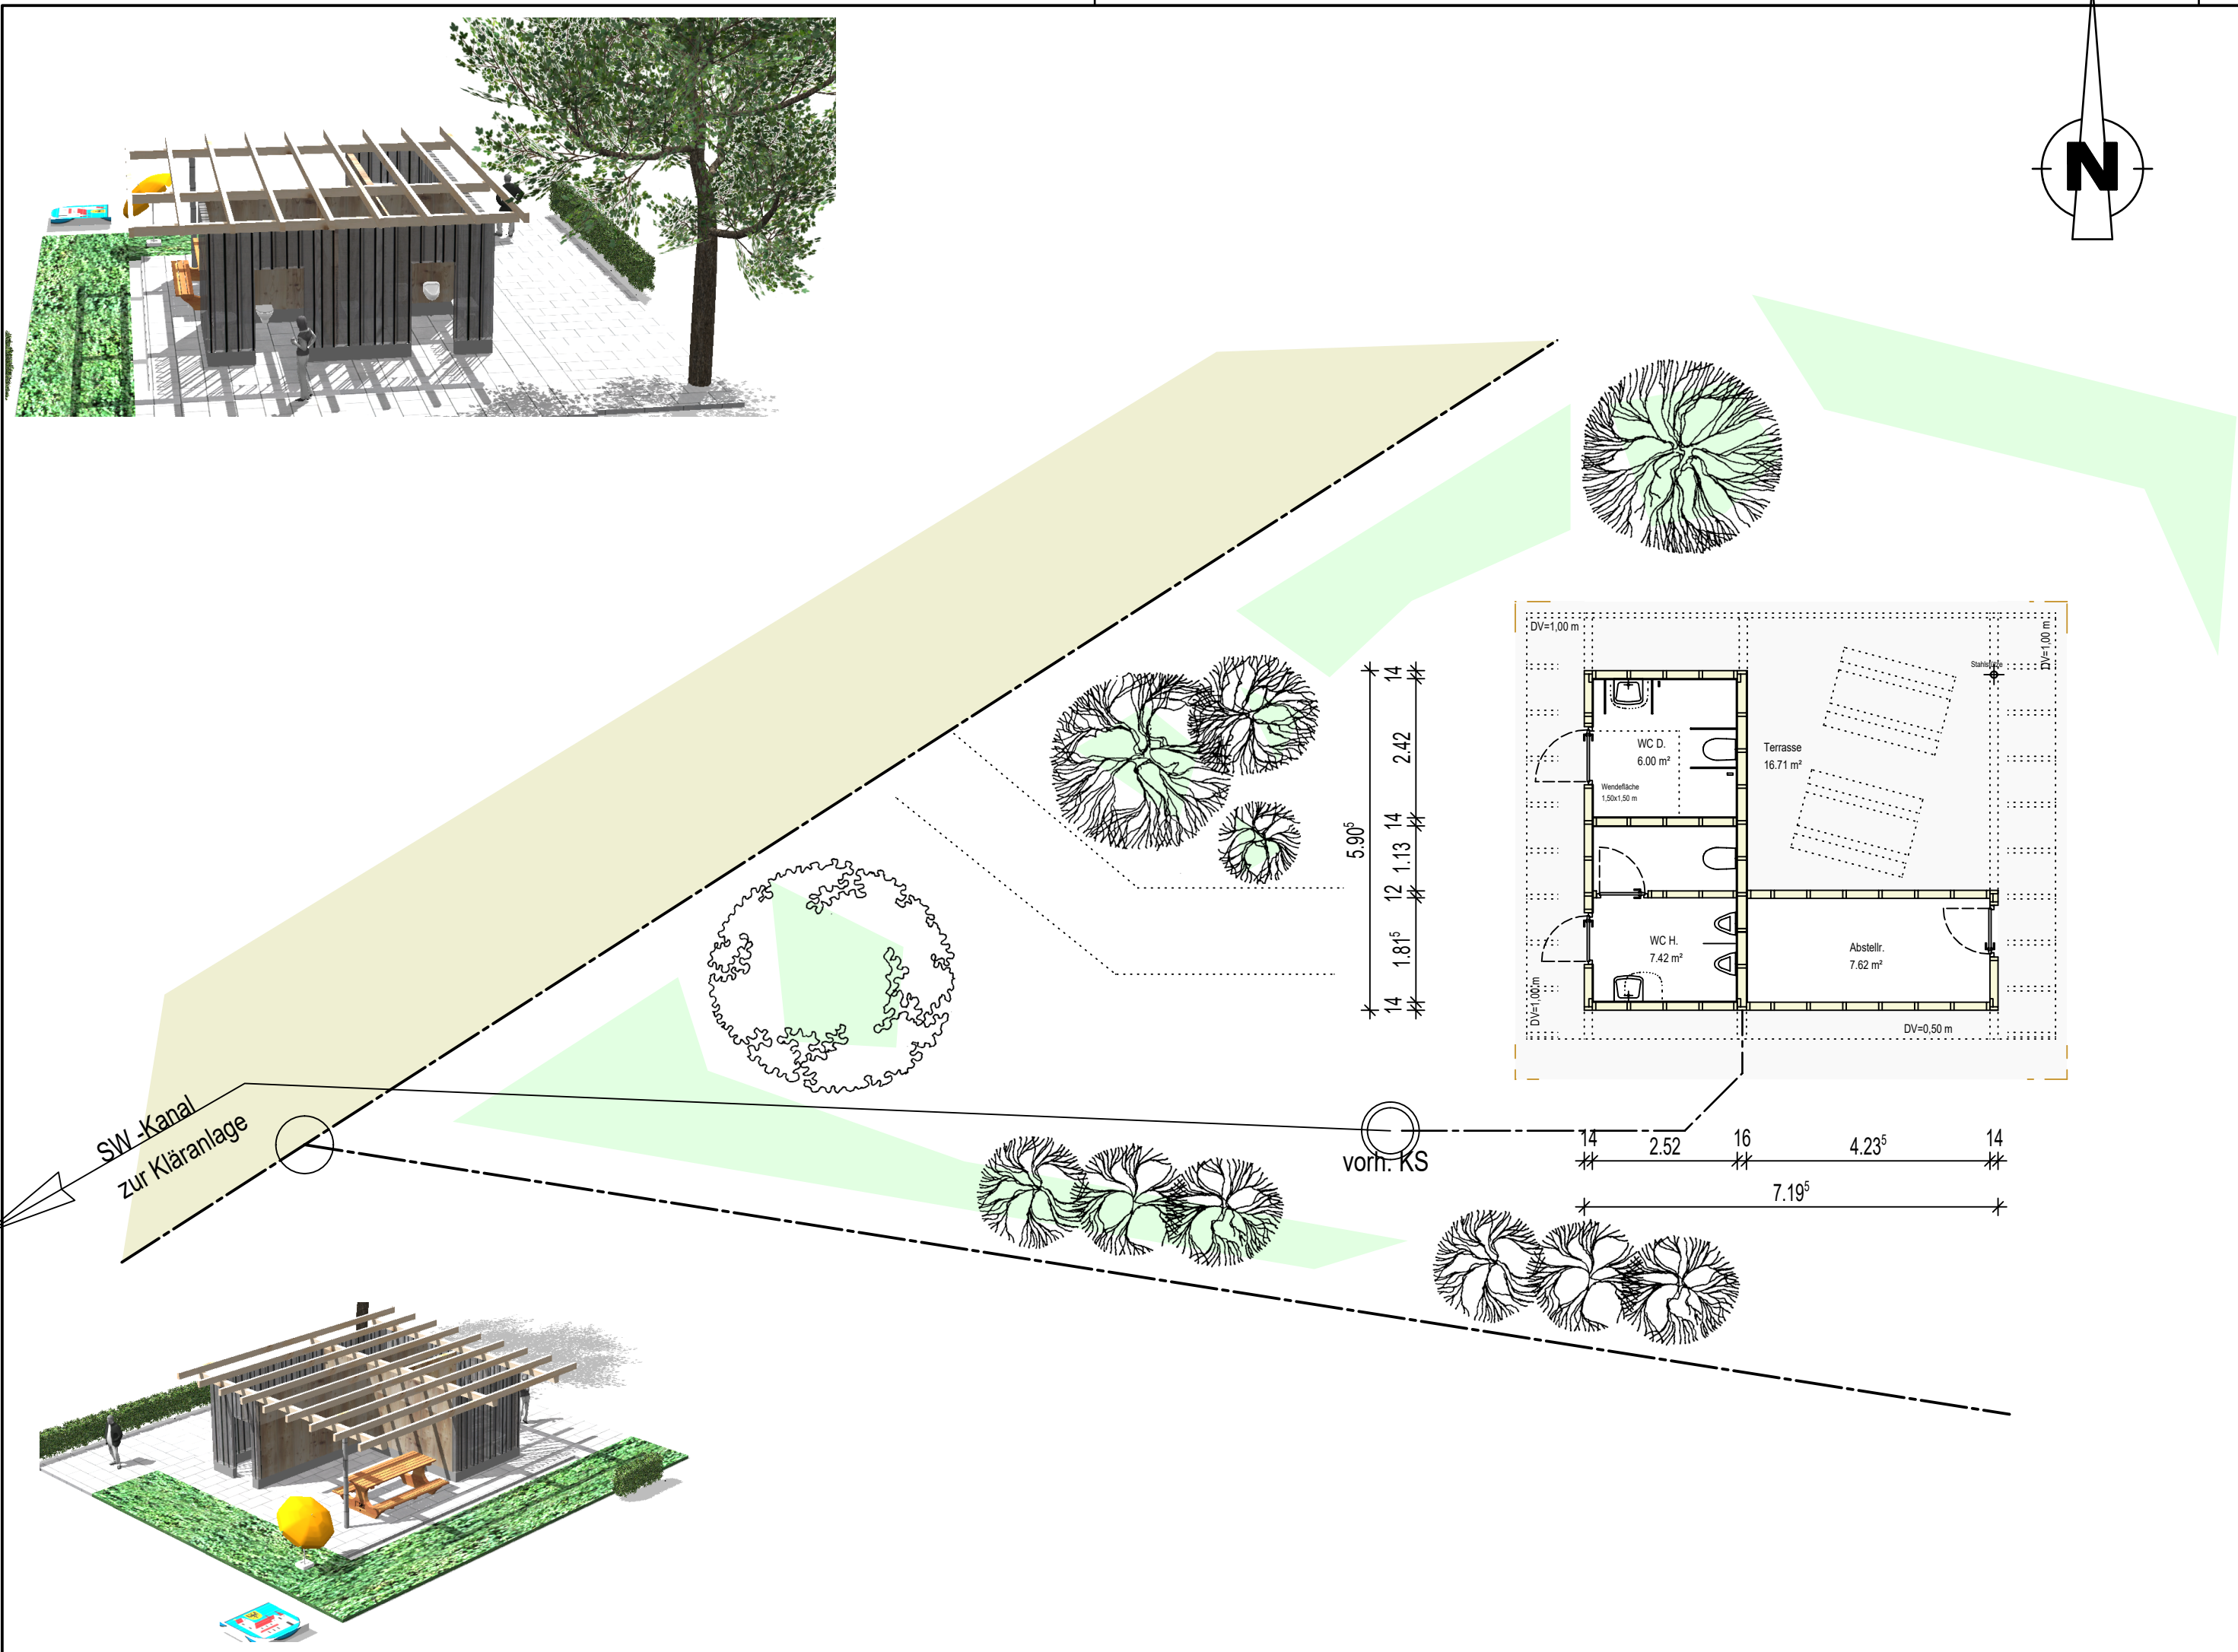

Luftbild




Bauherr



**Große Kreisstadt
Leutkirch im Allgäu**

Marktstraße 26
88299 Leutkirch

Lageplan

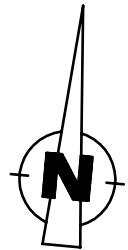

Entwurf 2



Projekt

**Freizeithütte /Grillplatz
(beim Tennisplatz)
88299 Leutkirch**

Planungsphase

Entwurf 2

Maßstab

1:100

Planung

Stadtbauamt Leutkirch - FB Hochbau
Spitalgasse 1, 88299 Leutkirch

Tel.: 07561 - 87-0 E-mail: info@leutkirch.de

Datum

Leutkirch, 27.04.2021

Bearbeiter

Dipl.-Ing. (FH) Robert Müller

Projekt-Nr.

2021-04

Aktenzeichen

xx.