


Gewerbegebiet Isnyer Straße Ost - 1. Bauabschnitt

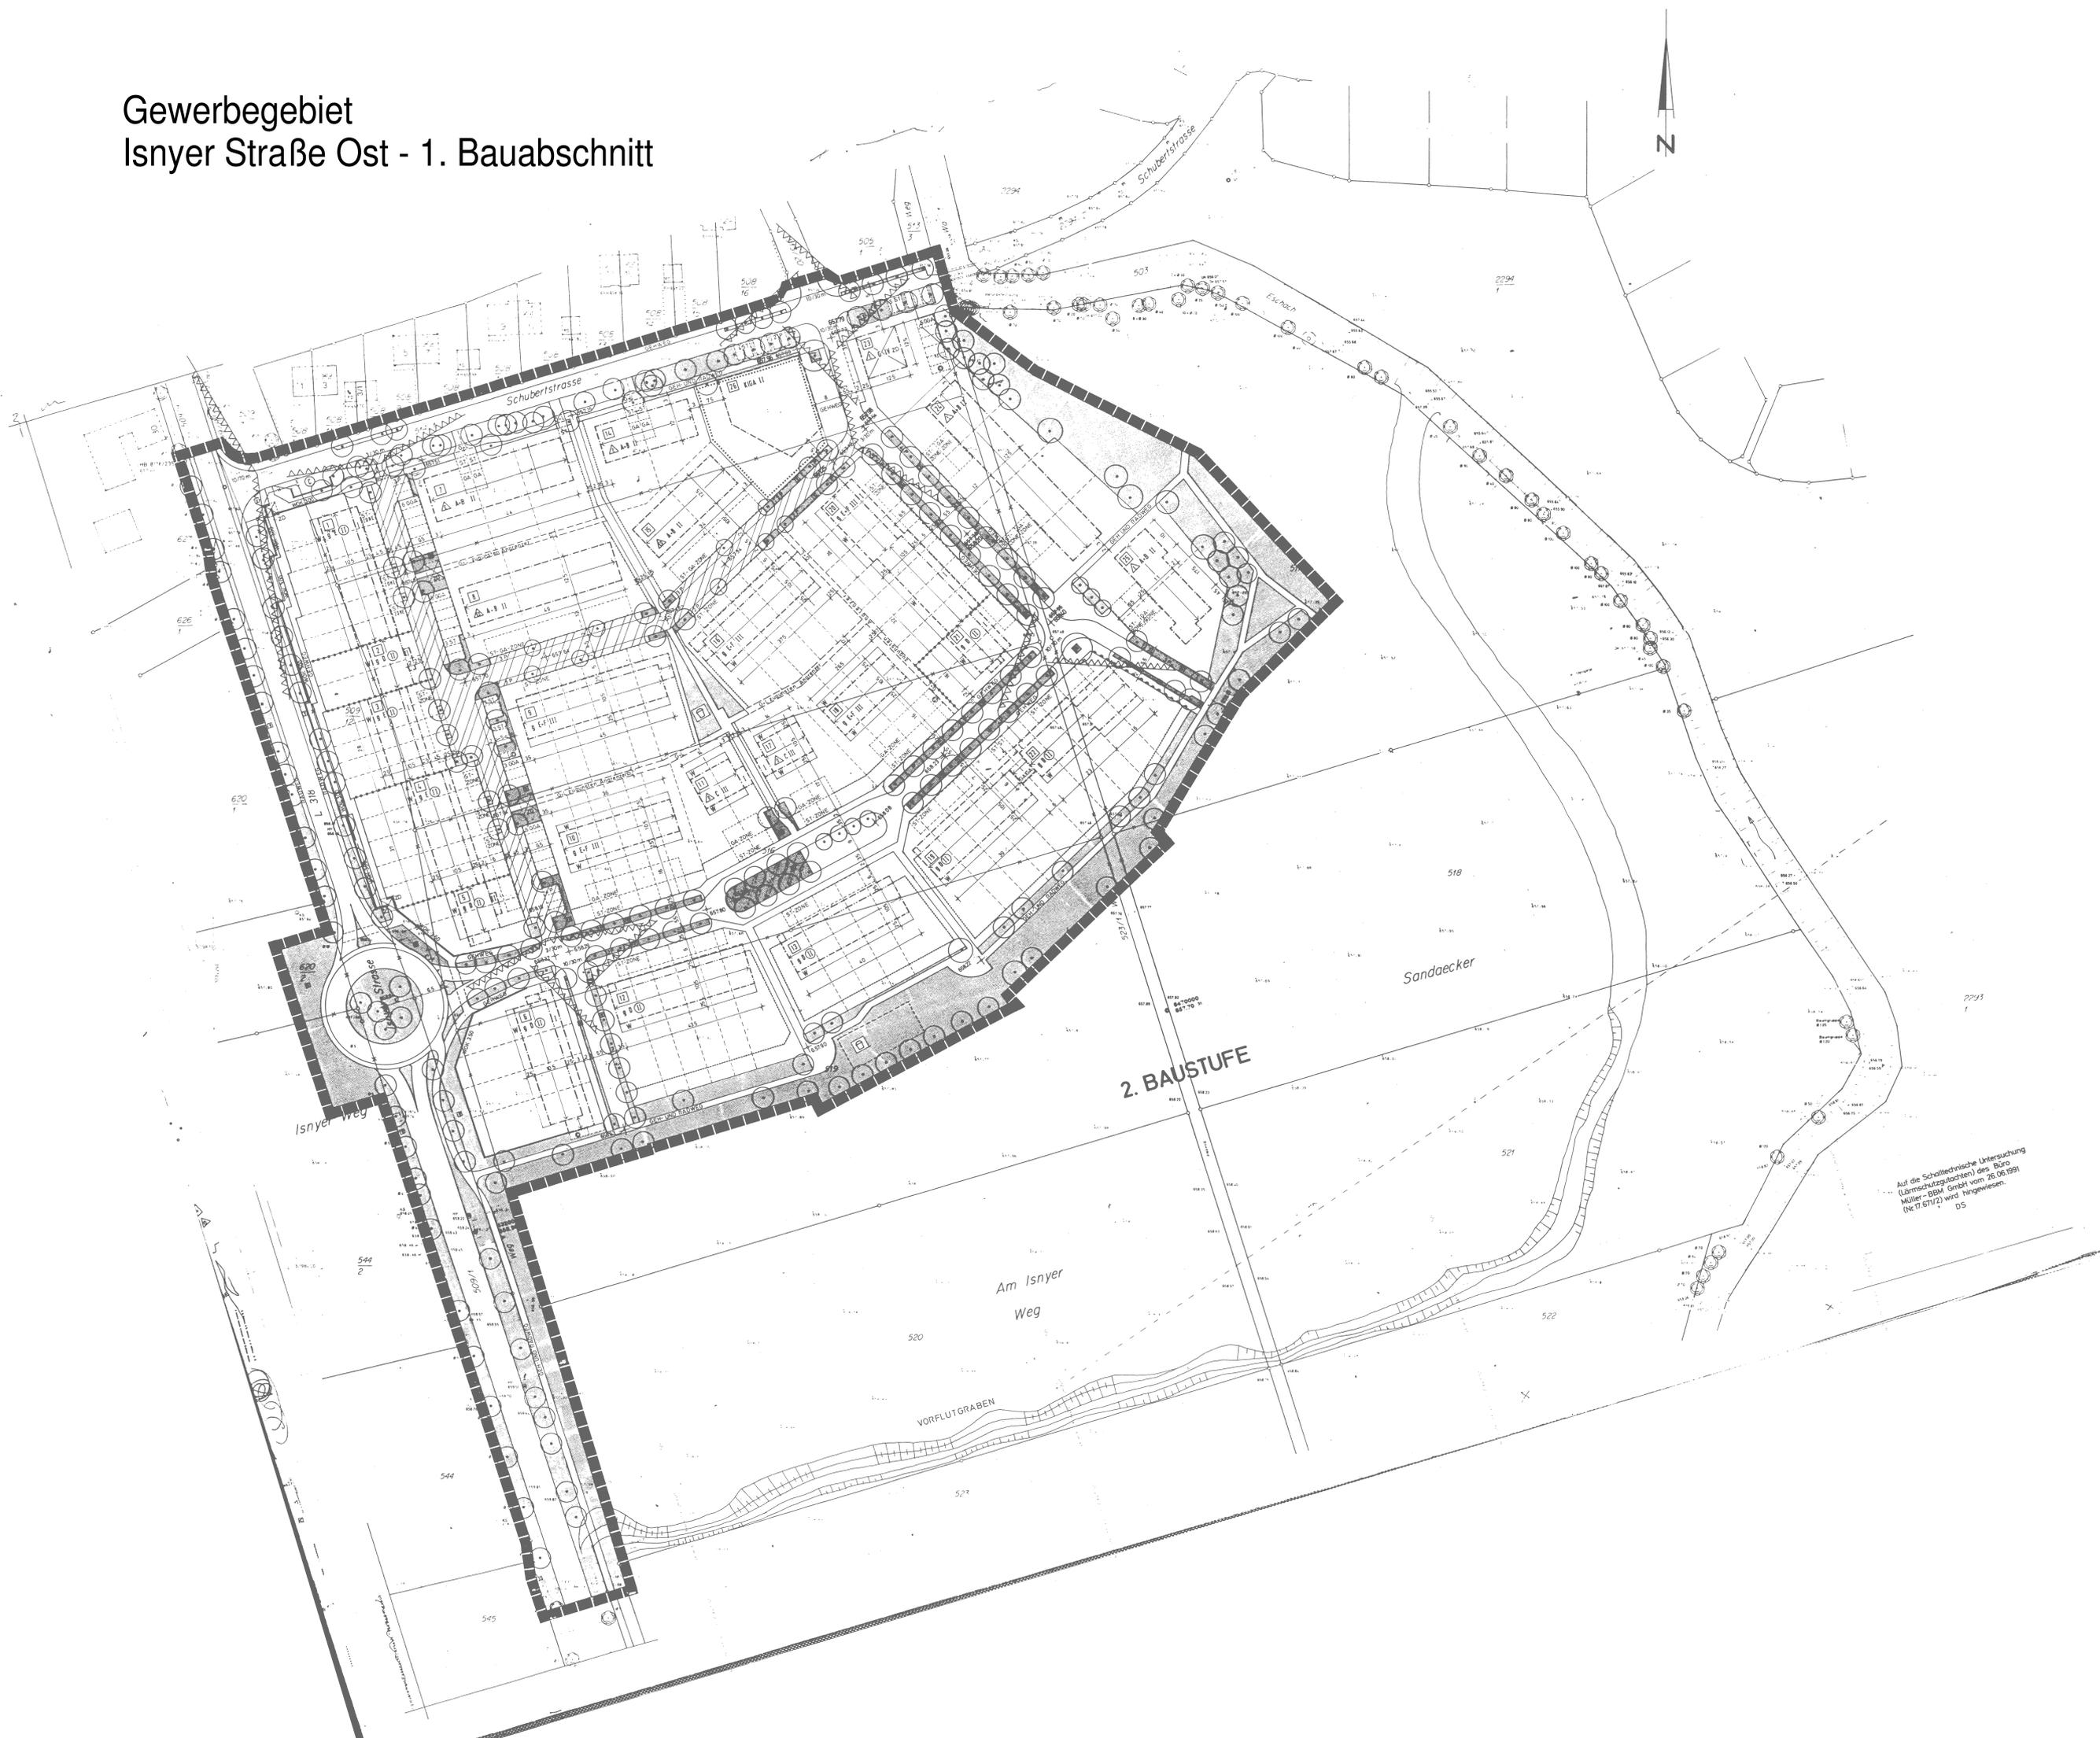

Auf die Schalltechnische Untersuchung
(Lärmschutzgutachten) des Büro
Müller + BBM GmbH vom 26.06.1991
(Nr. 1/871/2) wird hingewiesen.
DS