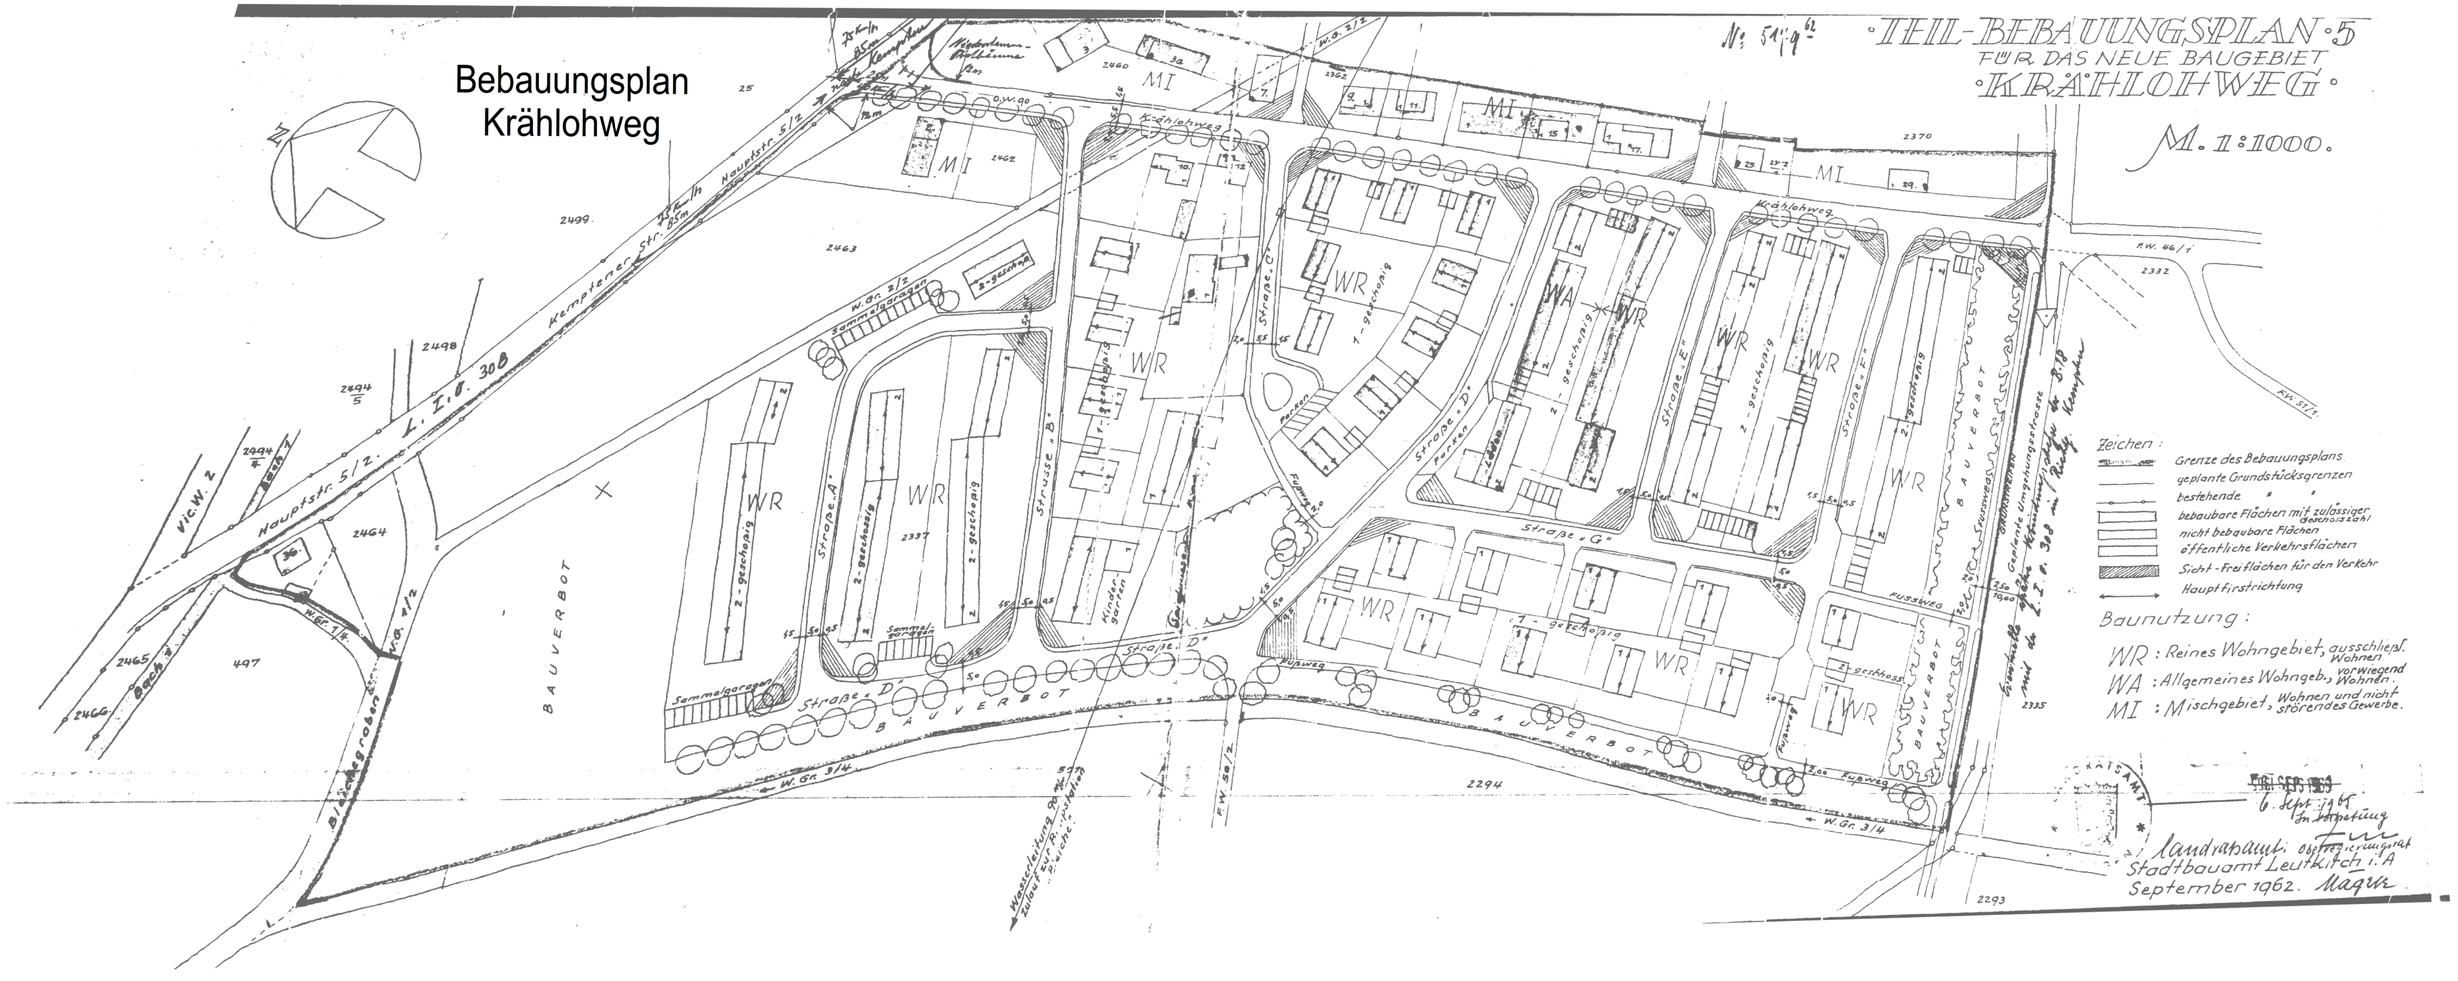Bebauungsplan
Krählohweg