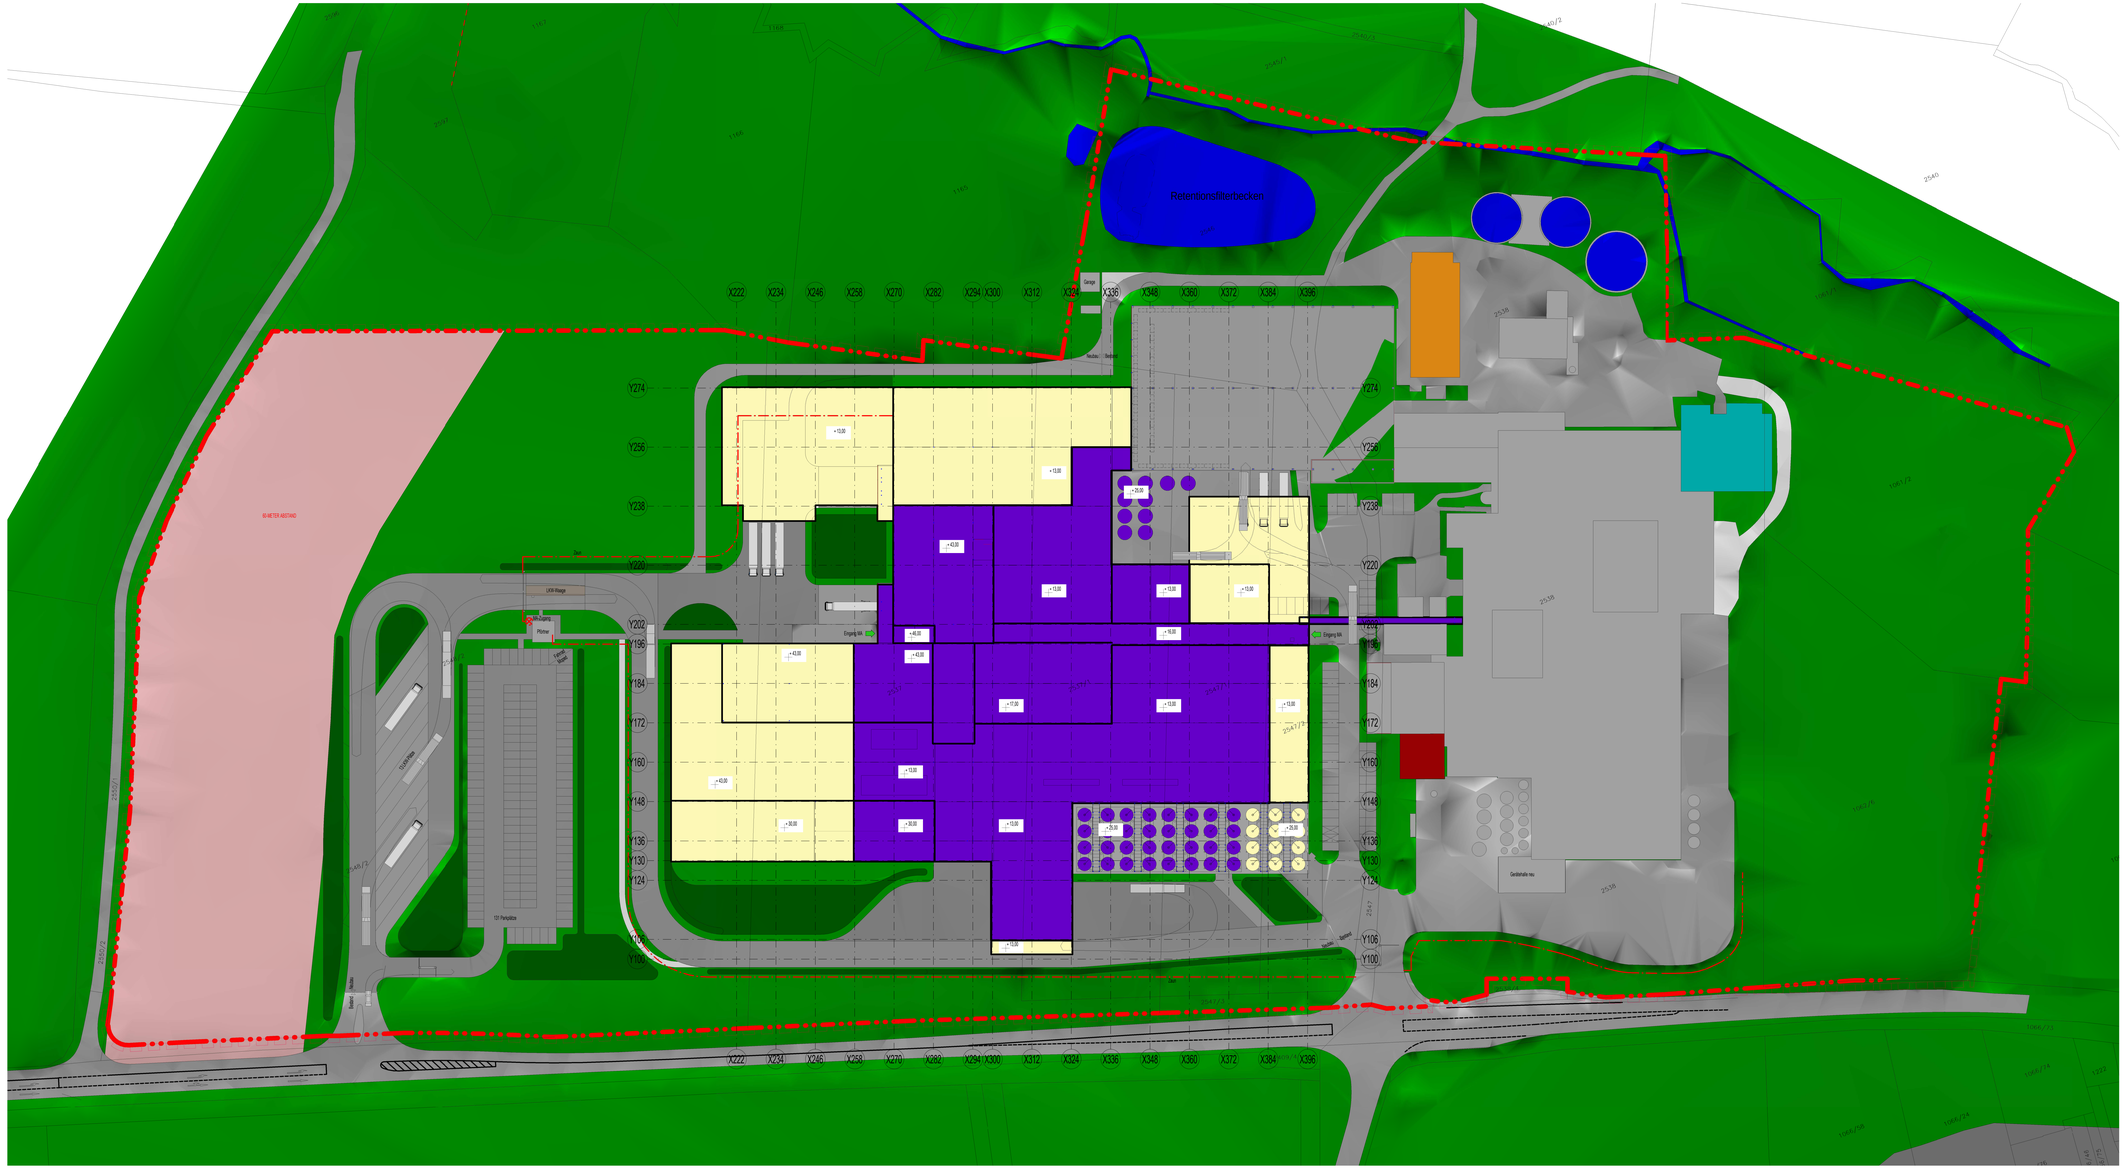
Retentionsfilterbecken
60-METER ABSTAND
Garage
Eingang MA
Eingang MA
Pförtner
LKW-Waage
Gerätehalle neu
Neubau
Bestand
Bestand
Bestand