Bebauungsplan Heinrich-Heine-Straße
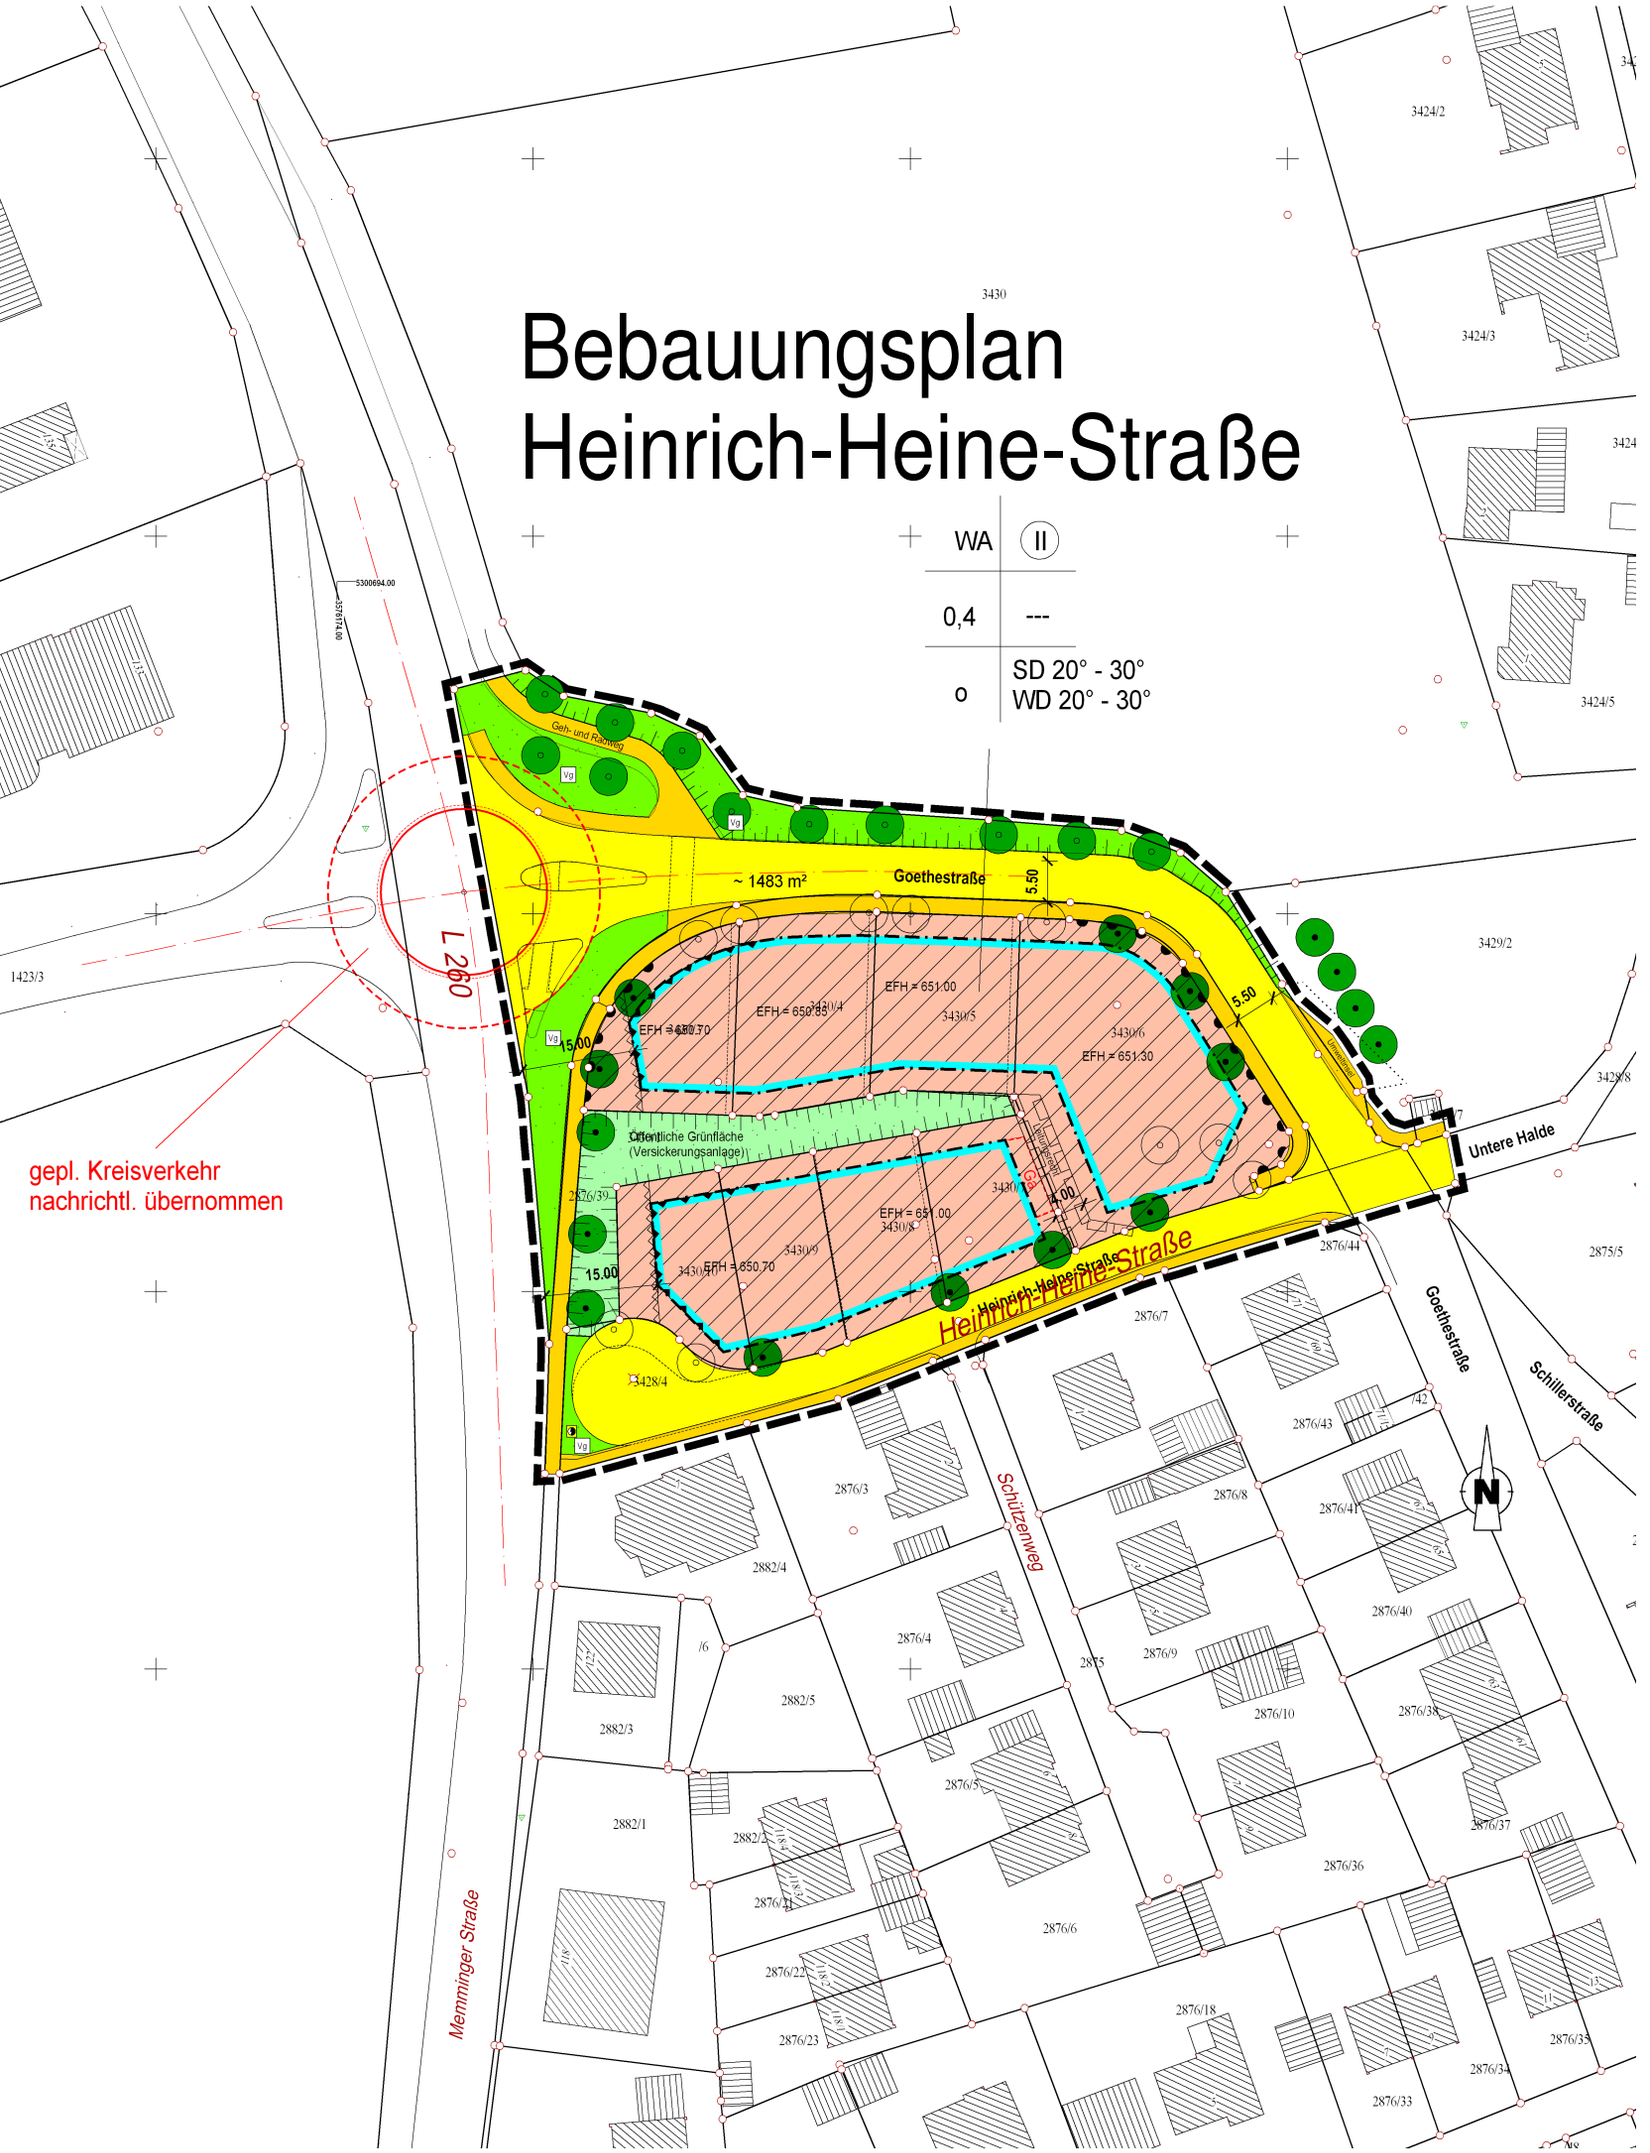
WA	II
0,4	---
o	SD 20° - 30° WD 20° - 30°