


Bebauungsplan Reitplatz Urlaub

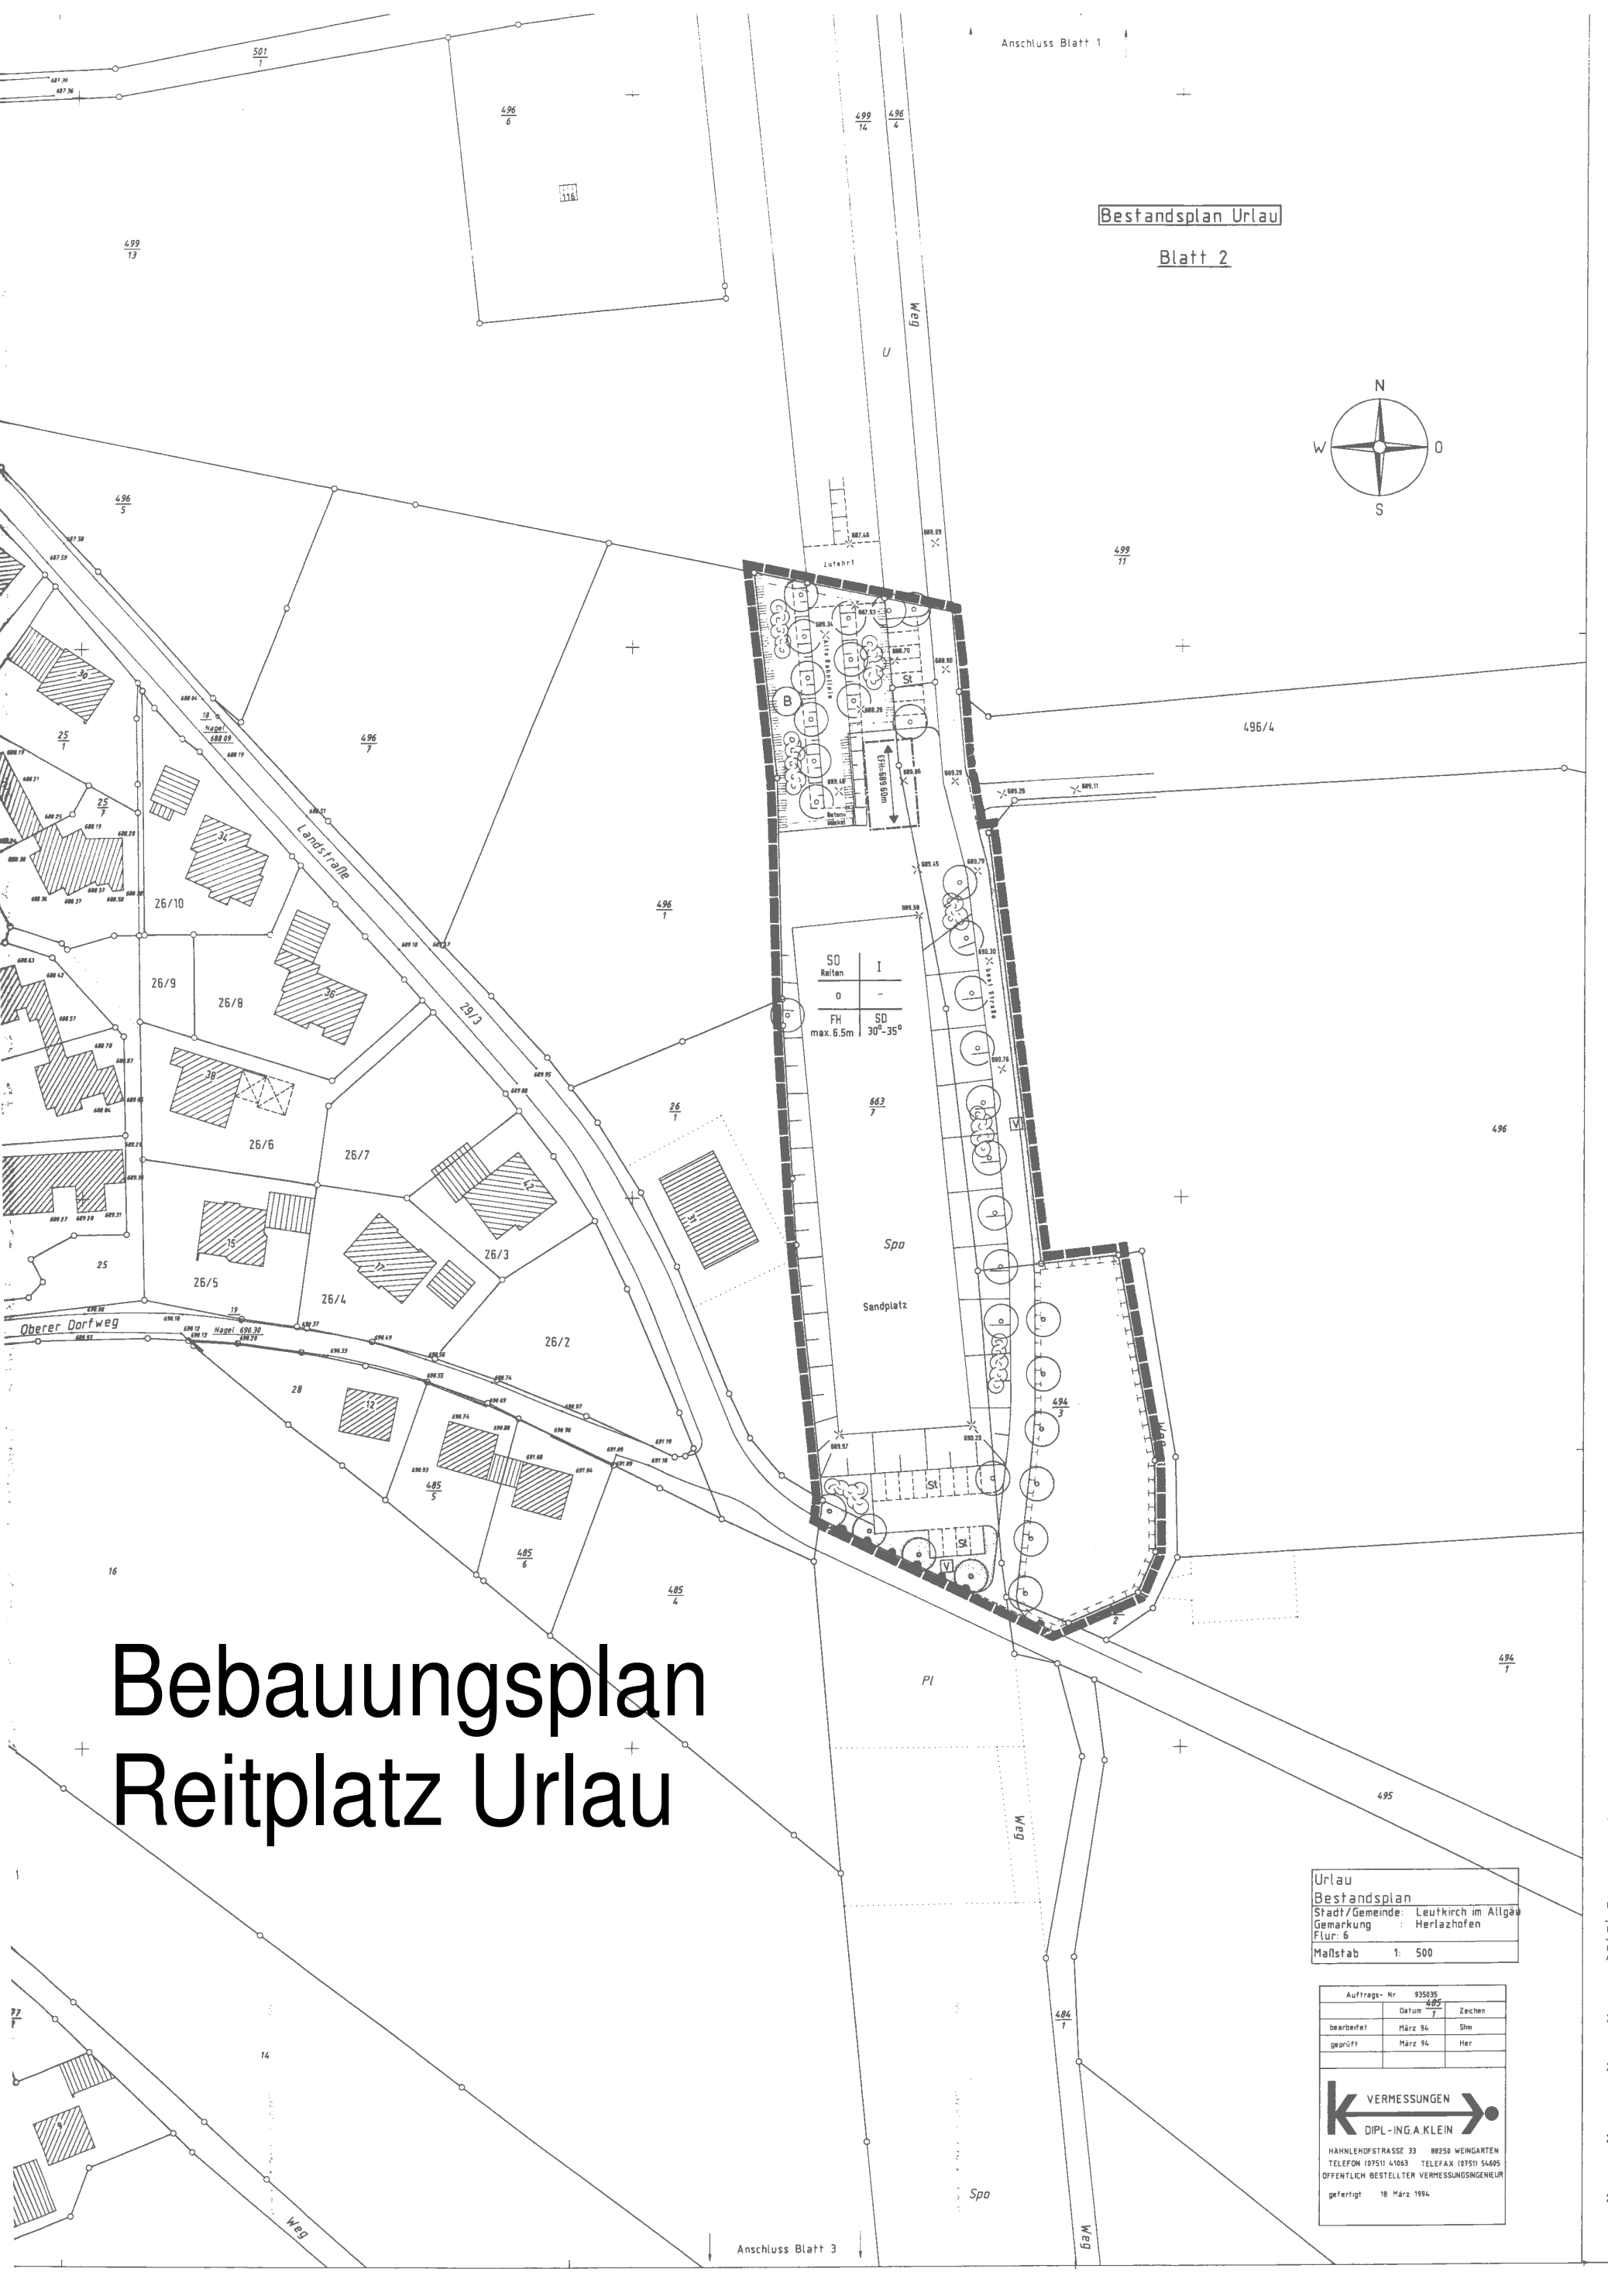

SO	I
Reiten	-
0	-
FH	SD
max. 6.5m	30°-35°

Urlaub		
Bestandsplan		
Stadt/Gemeinde: Leutkirch im Allgäu		
Gemarkung: Herlazhofen		
Flur: 6		
Maßstab 1: 500		

Auftrags-Nr.	93595	Zeichen
Datum	1994	
bearbeitet	März 94	Shm
geprüft	März 94	Her

VERMESSUNGEN

DIPL.-ING. A. KLEIN

HÄHNLEHOFSTRASSE 33 88250 WEINGARTEN
 TELEFON (0751) 41083 TELEFAX (0751) 54895
 ÖFFENTLICH BESTELLTER VERMESSUNGSINGENIEUR
 gefertigt 18 März 1994