


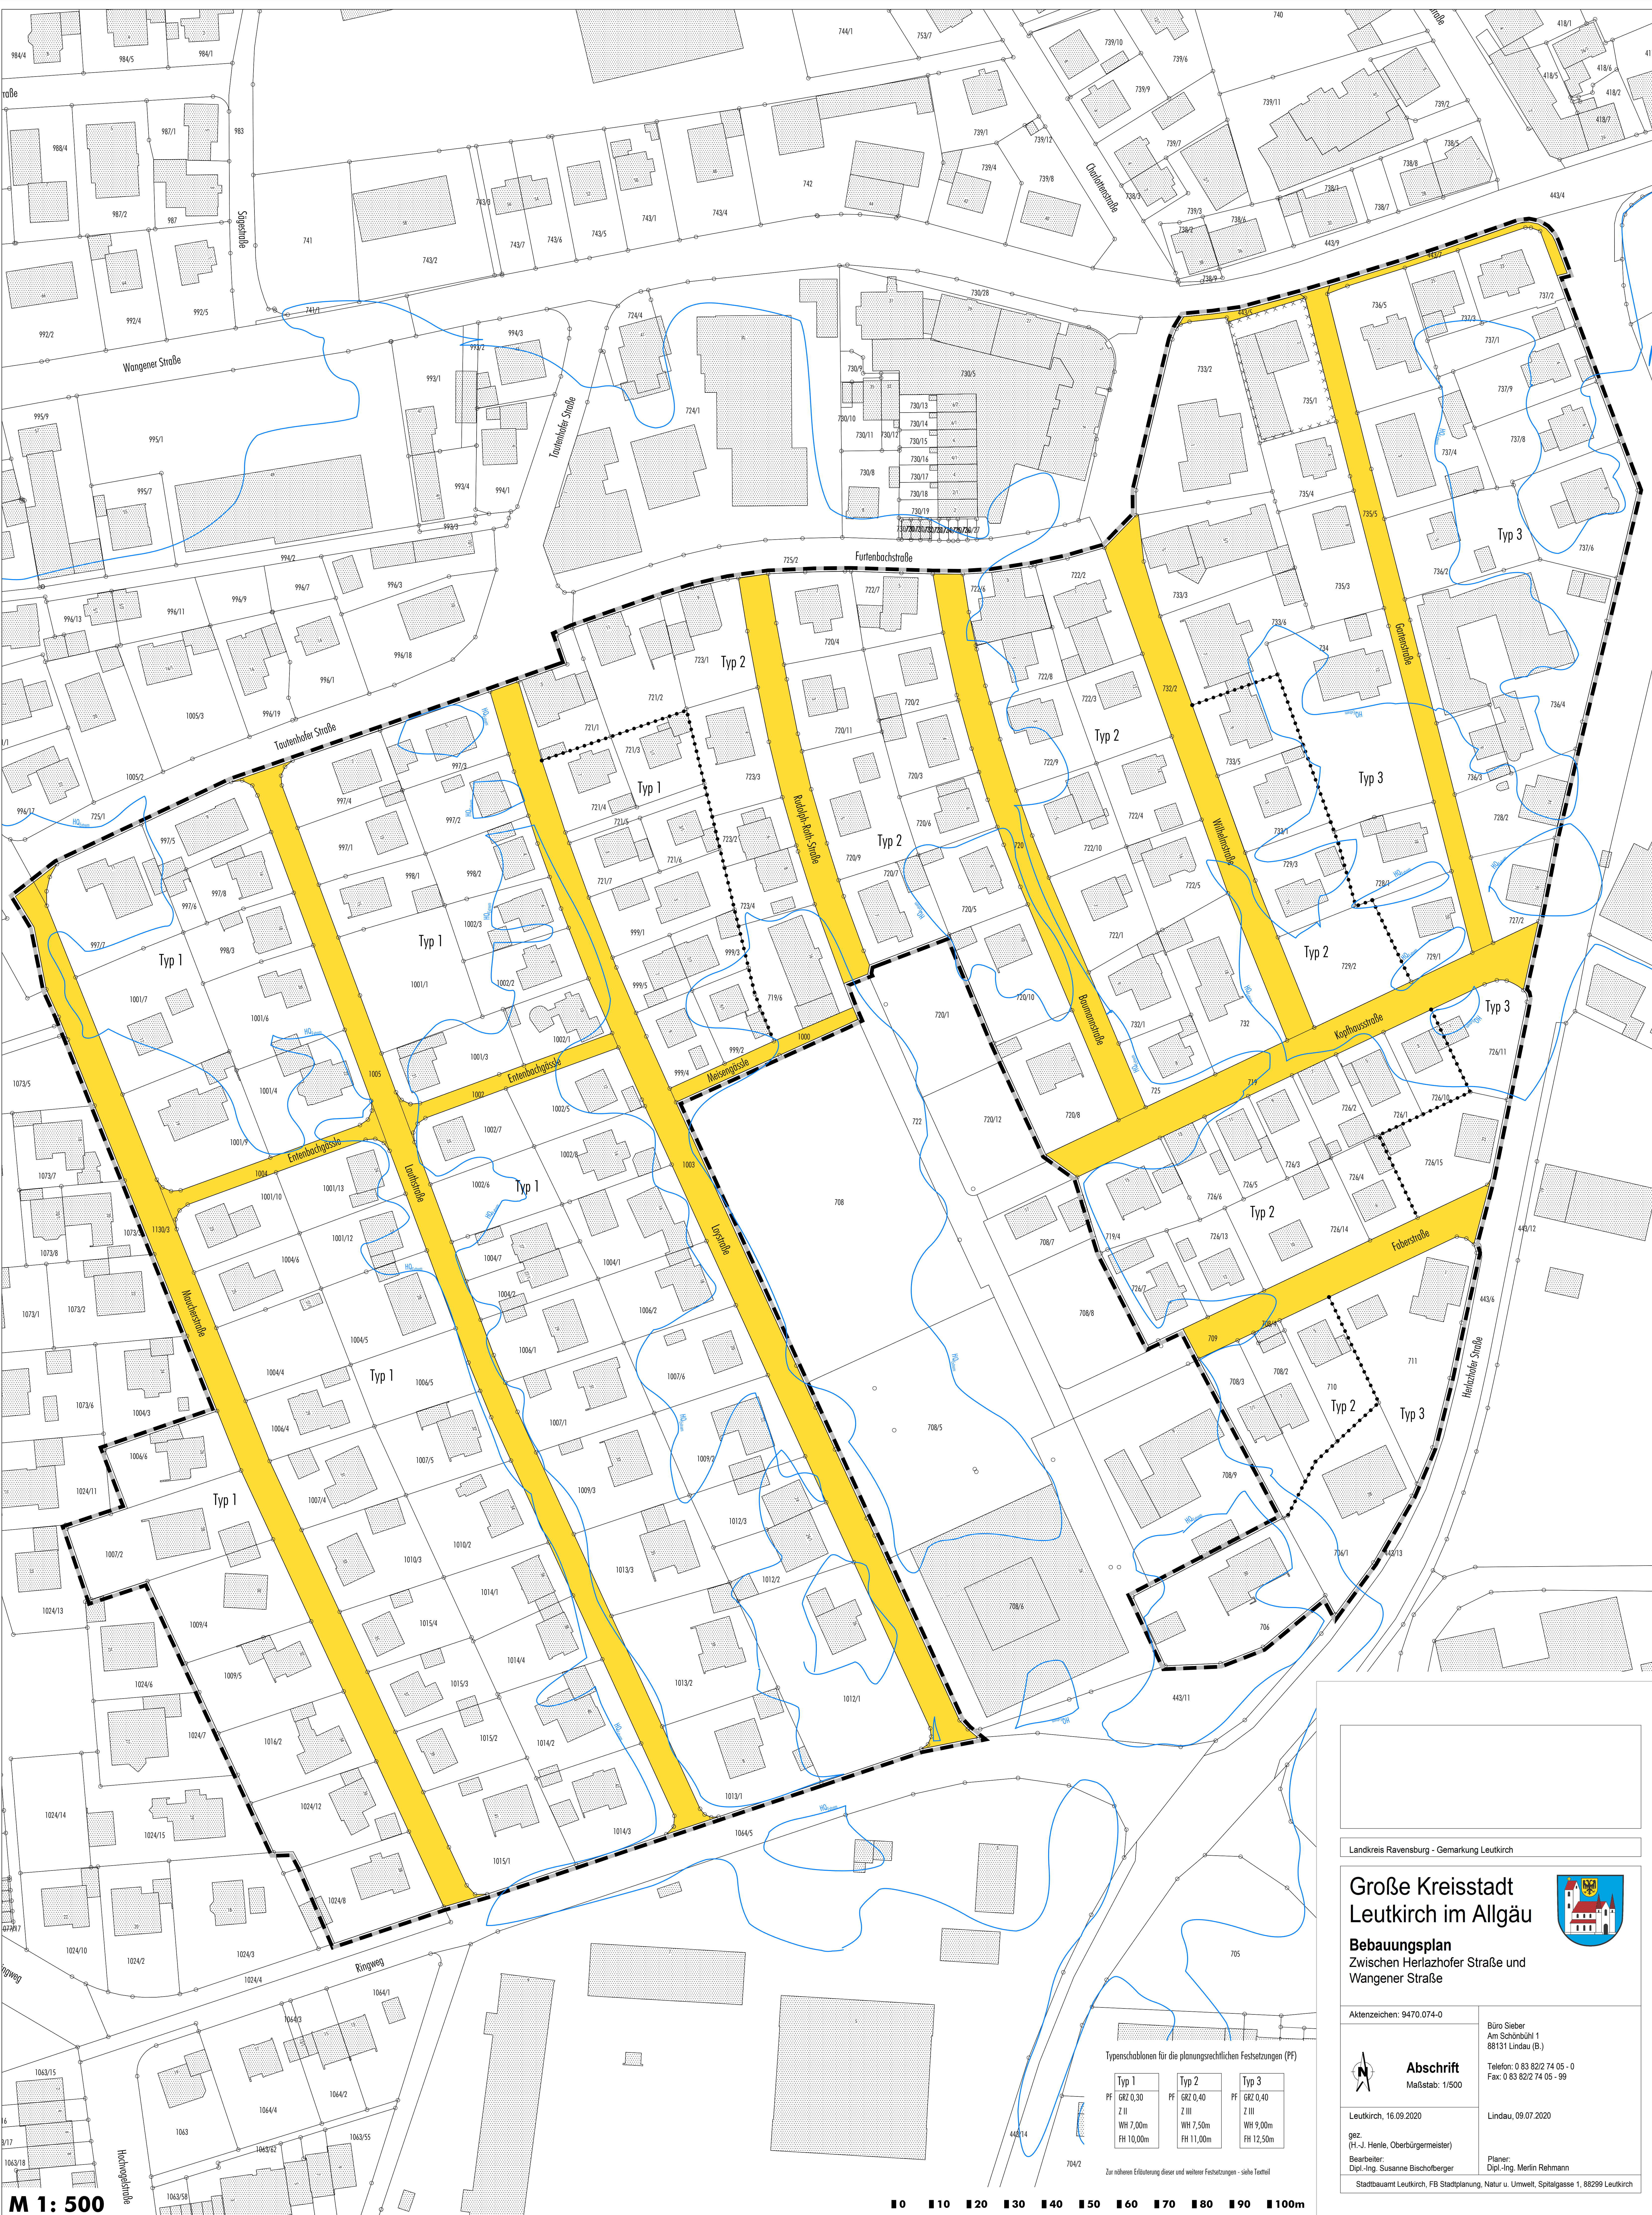

M 1: 500

0 10 20 30 40 50 60 70 80 90 100m

Typenschemen für die planungsrechtlichen Festsetzungen (PF)

Typ 1 PF GRZ 0,30 Z II WH 7,00m FH 10,00m	Typ 2 PF GRZ 0,40 Z III WH 7,50m FH 11,00m	Typ 3 PF GRZ 0,40 Z III WH 9,00m FH 12,50m
--	---	---

Zur näheren Erläuterung dieser und weiterer Festsetzungen - siehe Textteil


Landkreis Ravensburg - Gemarkung Leutkirch

Große Kreisstadt Leutkirch im Allgäu



Bebauungsplan Zwischen Herlazhofer Straße und Wangener Straße

Aktenzeichen: 9470.074-0

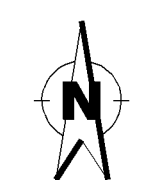

Abschrift
Maßstab: 1/500

Leutkirch, 16.09.2020

gez.
(H.-J. Henle, Oberbürgermeister)
Bearbeiter:
Dipl.-Ing. Susanne Dischberger

Büro Sieber
Am Schönbühl 1
88131 Lindau (B.)

Telefon: 0 83 82/2 74 05 - 0
Fax: 0 83 82/2 74 05 - 99

Lindau, 09.07.2020

Planer:
Dipl.-Ing. Merlin Rehmman

Stadtbaumeister Leutkirch, FB Stadtplanung, Natur u. Umwelt, Spitalgasse 1, 88299 Leutkirch