Abschrift

Stadt Leutkirch im Allgäu

Vorhabenbezogener Bebauungsplan "MILEI" und die örtlichen Bauvorschriften hierzu

Fassung vom 20.01.2014

www.buerosieber.de

M 1: 1.000

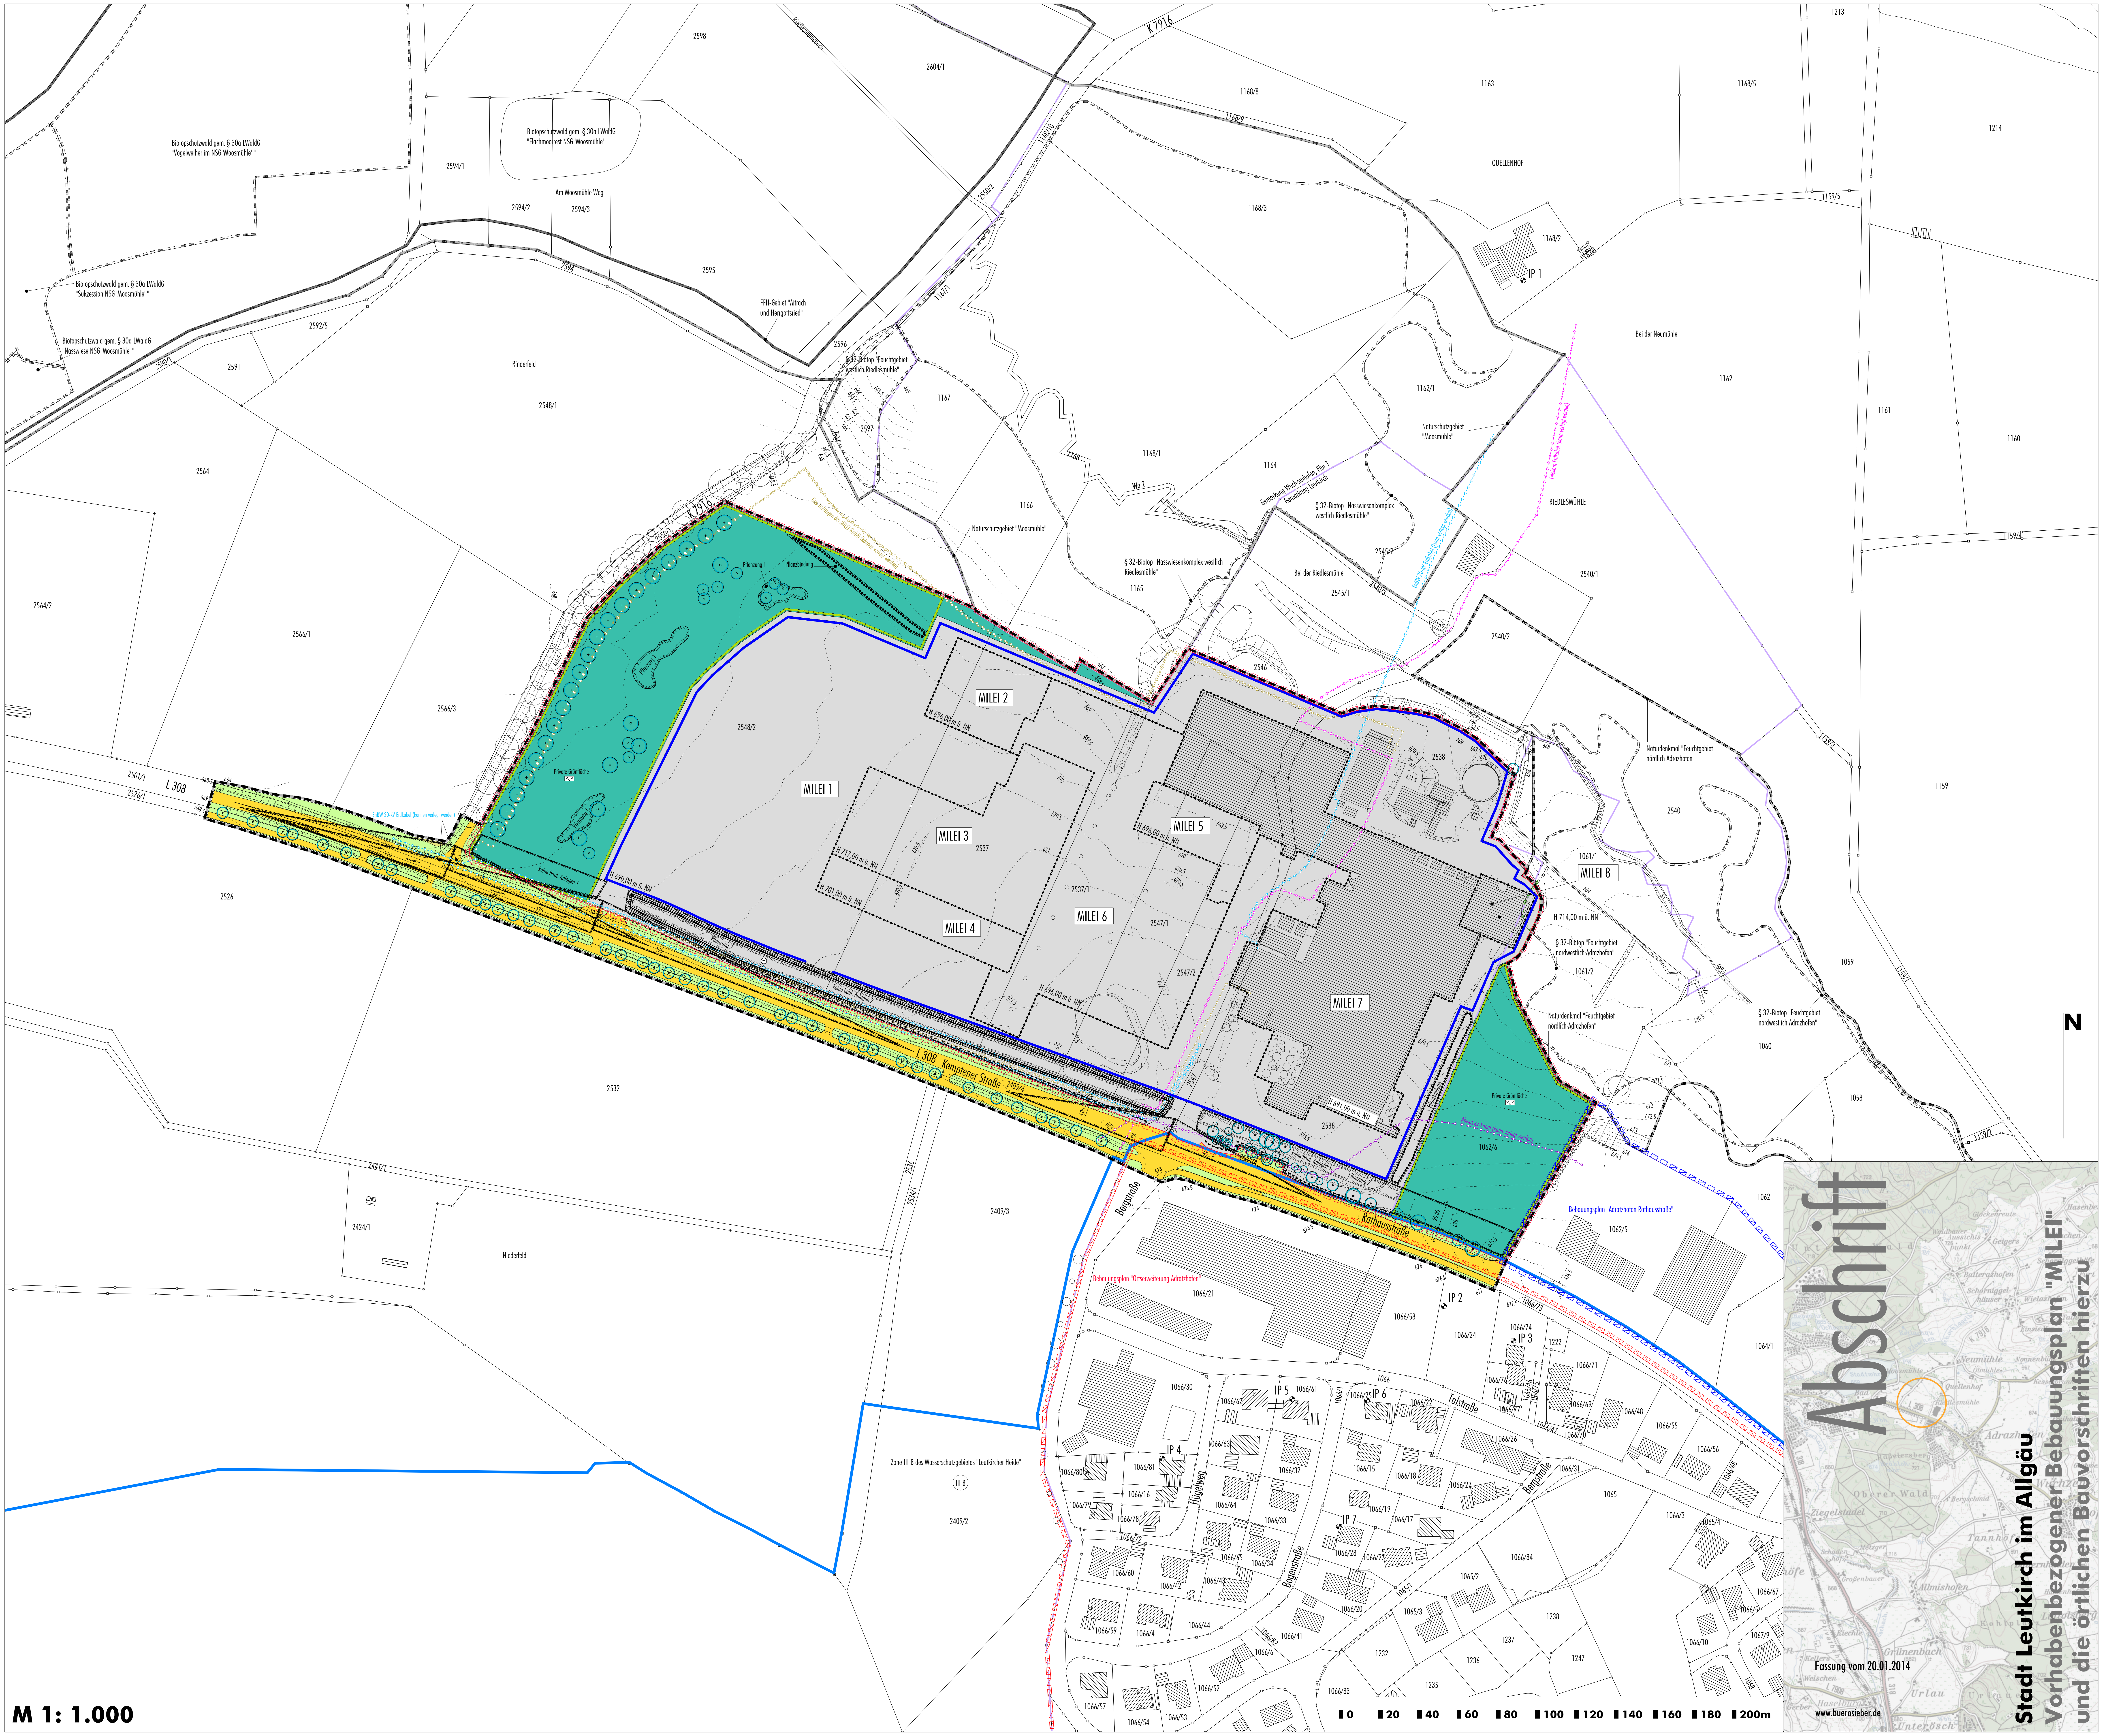
MILEI 1
MILEI 2
MILEI 3
MILEI 4
MILEI 5
MILEI 6
MILEI 7
MILEI 8
K 7916
L 308
L 308 Kemptener Straße
Rathausstraße
Bergstraße
Talstraße
Hügelweg
Bogenstraße
Private Grünfläche
Pflanzung 1
H 696,00 m ü. NN
H 717,00 m ü. NN
H 701,00 m ü. NN
H 690,00 m ü. NN
H 691,00 m ü. NN
H 714,00 m ü. NN
Biotopschutzwald gem. § 30a LWaldG "Vogelweiher im NSG 'Moosmühle'"
Biotopschutzwald gem. § 30a LWaldG "Flachmoorrest NSG 'Moosmühle'"
Biotopschutzwald gem. § 30a LWaldG "Sukzession NSG 'Moosmühle'"
Biotopschutzwald gem. § 30a LWaldG "Nasswiese NSG 'Moosmühle'"
Am Moosmühle Weg
FFH-Gebiet "Aitrach und Herrgottsried"
§ 32-Biotop "Feuchtgebiet westlich Riedlesmühle"
Naturschutzgebiet "Moosmühle"
§ 32-Biotop "Nasswiesenkomplex westlich Riedlesmühle"
Gemarkung Wuchzenhofen, Flur 1
Gemarkung Leutkirch
Bei der Riedlesmühle
RIEDLESMÜHLE
QUELLENHOF
Bei der Neumühle
Naturdenkmal "Feuchtgebiet nördlich Adrazhofen"
§ 32-Biotop "Feuchtgebiet nordwestlich Adrazhofen"
Rinderfeld
Niederfeld
Zone III B des Wasserschutzgebietes "Leutkircher Heide"
III B
Bebauungsplan "Ortserweiterung Adrazhofen"
Bebauungsplan "Adrazhofen Rathausstraße"
IP 1
IP 2
IP 3
IP 4
IP 5
IP 6
IP 7
N
0
20
40
60
80
100
120
140
160
180
200m
Abschrift
Glockenreute
Geigers
Balterazhofen
Schorniggelhäuser
Wielazhofen
Neumühle
Ölmühle
Quellenhof
Riedlesmühle
Moosmühle
Adrazhofen
Oberer Wald
Ziegelstadel
Bergschmid
Tannhöfe
Almishofen
Grünenbach
Urlau
Unterösch