

Unterlage V5
Flugsicherheit / Bauhöhenbeschränkung


PROJECT:airport GmbH, Büro Stuttgart (August 2017)

- Lageplan „Zulässige Bauhöhen“

Vermessungen / Geoinformation Klein und Leber GbR, Weingarten (September 2017)




- *Plan „Holzofgelände Flurstück 890 / Höhen aus DGM-BW 2002“
sowie
Plan „Maximale Bauhöhen bezogen auf NN-Höhen (Status 130)“*

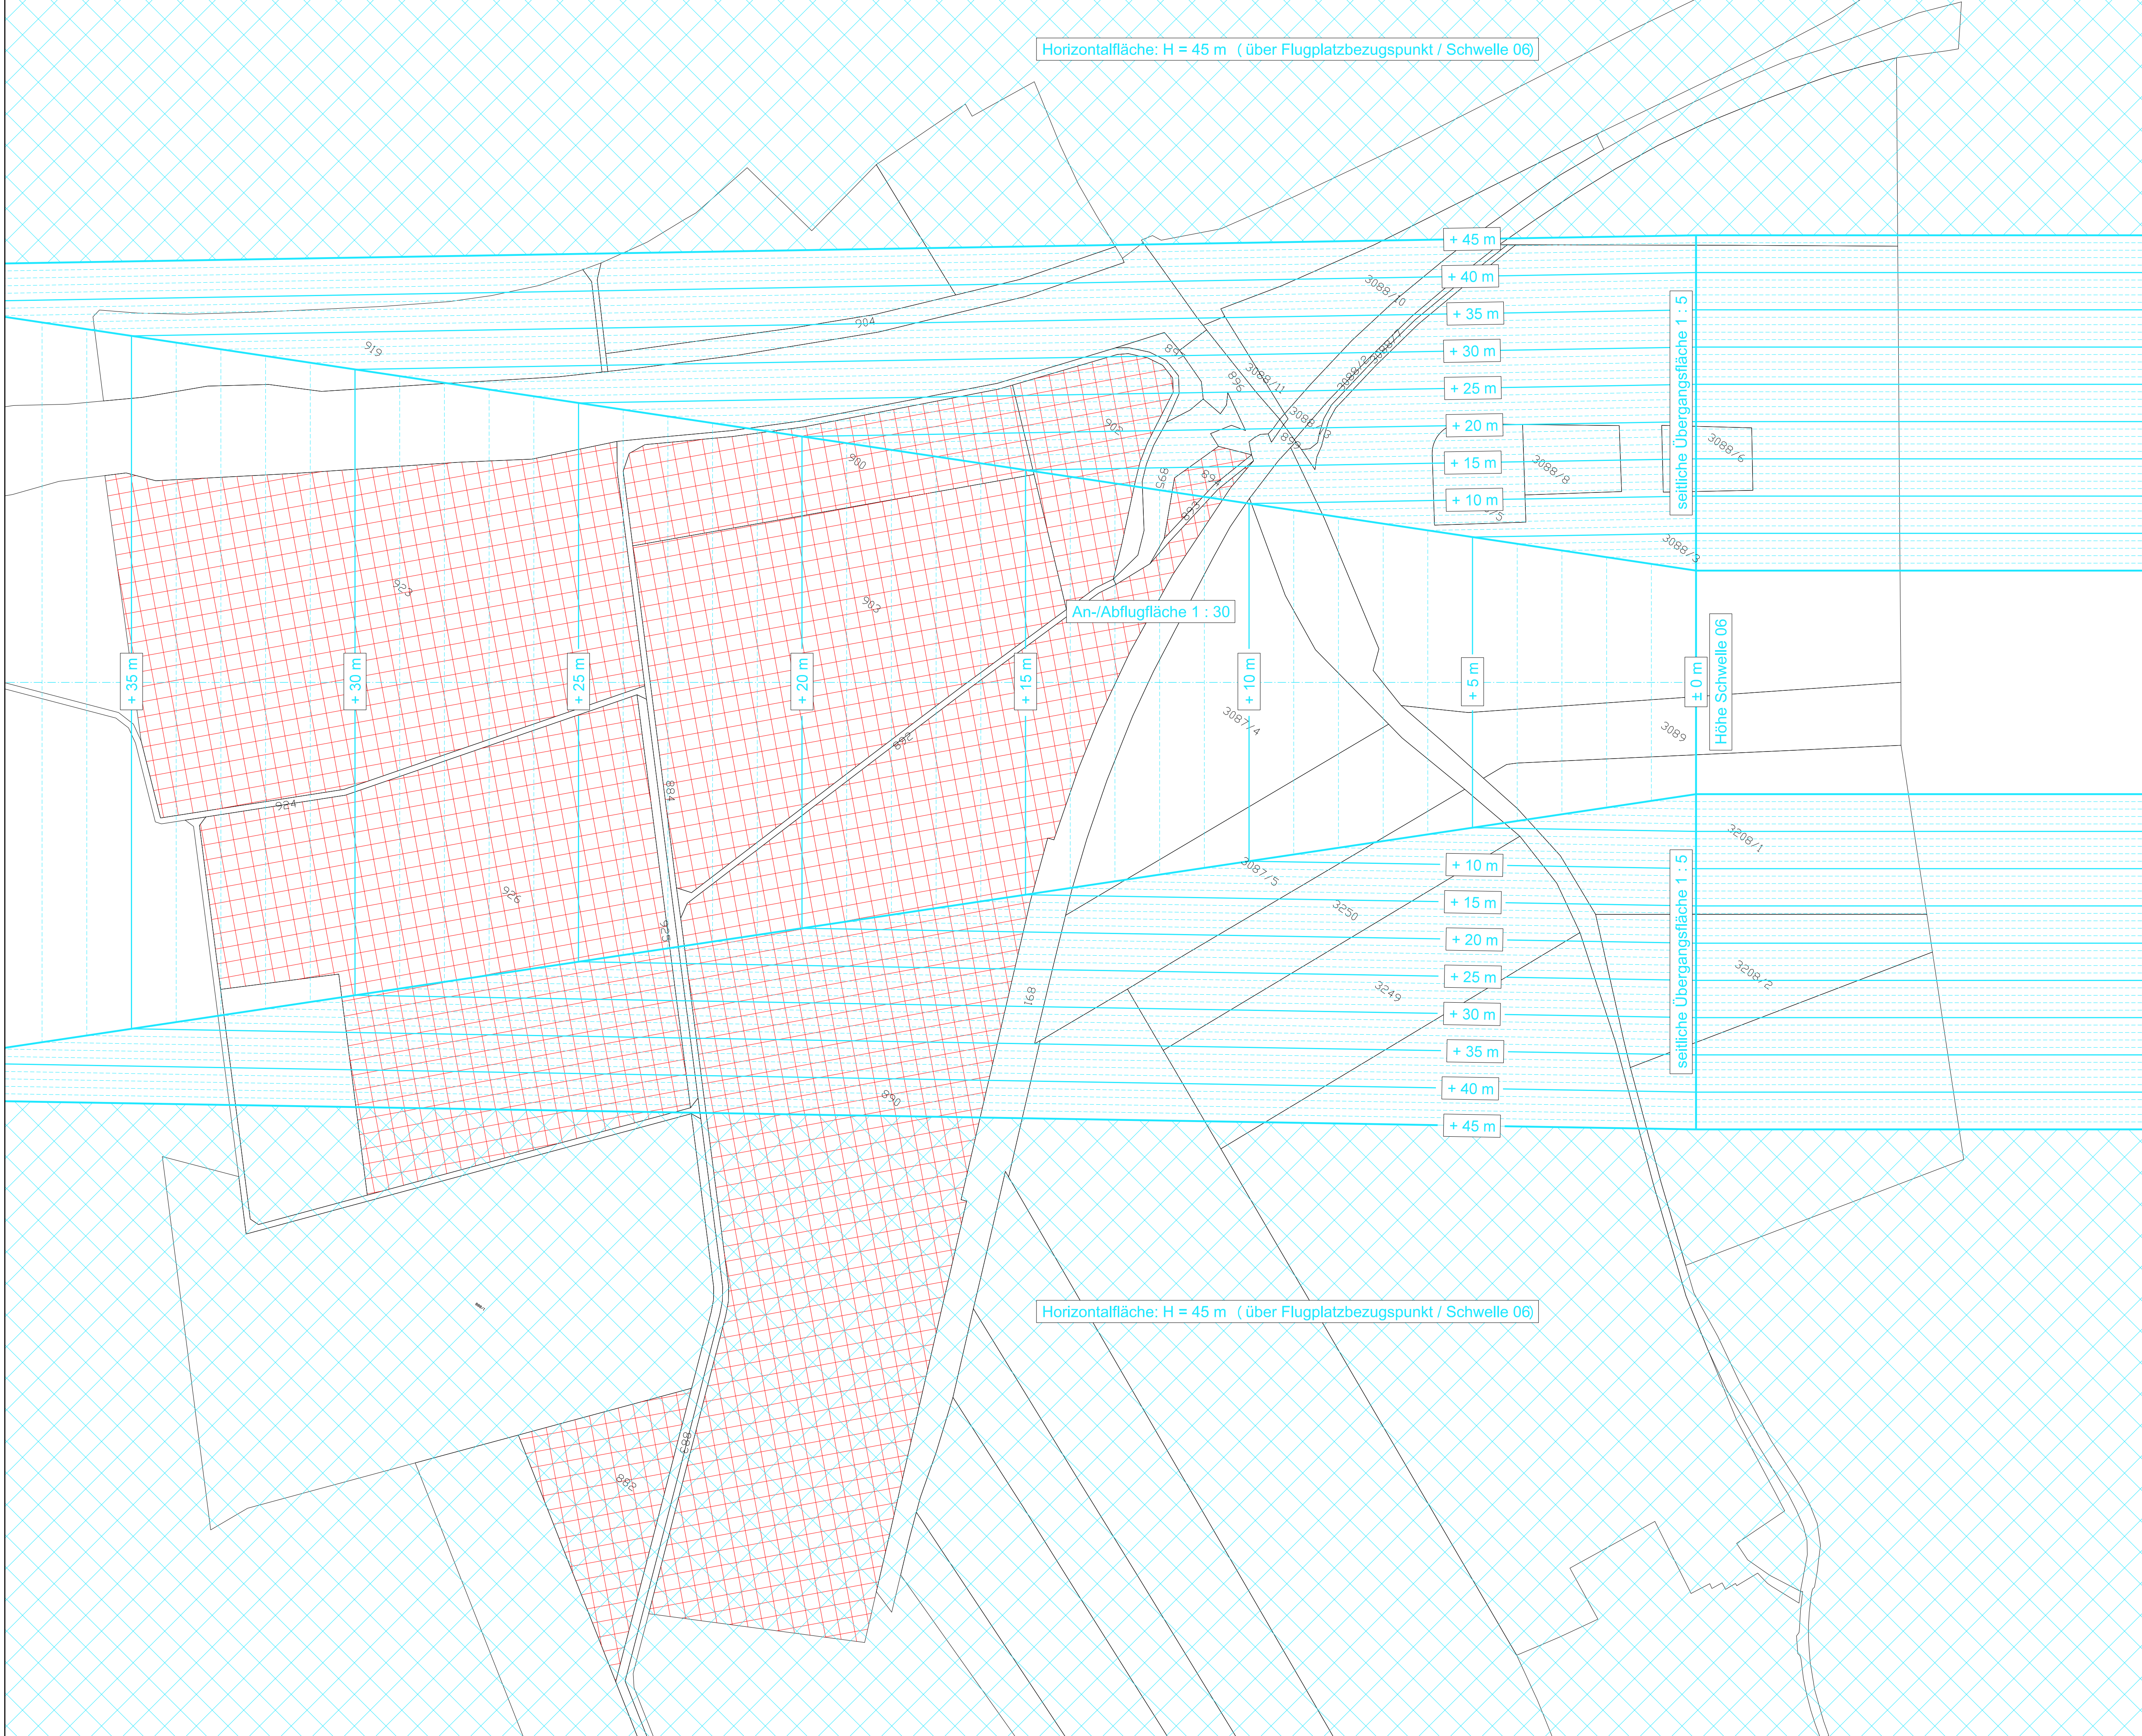Horizontalfäche: H = 45 m (über Flugplatzbezugspunkt / Schwelle 06)



Horizontalfäche: H = 45 m (über Flugplatzbezugspunkt / Schwelle 06)

Legende

-  Hindernisfreifächensystem IFR Codezahl 2 NonPrecision
-  Horizontalfäche
-  max. zulässige Bauhöhe relativ zur Höhe Schwelle 06

Auftraggeber:
Verkehrslandeplatz Leutkirch-Unterzell (EDNL)
Flugplatz 16
D-88299 Leutkirch im Allgäu

Planinhalt:
Lageplan zulässige Bauhöhen
bei IFR Codezahl 2 NonPrecision

Planart:
Lageplan

Planverfasser:
PROJECT airport
 Design | Planning | Engineering



PROJECT airport GmbH
 Büro Stuttgart
 Industriestraße 24
 D-70565 Stuttgart
 Tel: +49 (0) 711 860 507-0
 Fax: +49 (0) 711 860 507-29
 Web: www.project-airport.de

Maßstab:	1 : 2.000	Datum:		Name:	
Index:	0	Bearbeitet:	03.08.2017	Vo:	
Grundlage:	Liegenschaftskataster	Gezeichnet:	03.08.2017	Di:	
Format:	92,8 x 59,4 cm	Geprüft:	03.08.2017	Vo:	

Holzhofgelände Flurstück 890	
Höhen aus DGM-BW 2002	
Stadt / Gemeinde:	Leutkirch im Allgäu
Gemarkung:	Reichenhofen
Maßstab:	1:1500 (vgl. Massleiste)
Auftragsnummer:	2175019



Klein und Leber GbR
 Öffentlich bestellte Vermessungsingenieure
Weingarten (AV + IV)
 Telefon / Fax: (0751) 56966-0 / -11
Friedrichshafen (AV + IV)
 Telefon / Fax: (07541) 40097-0 / -11
Wangen (IV)
 Telefon / Fax: (07522) 9791-0 / -11
 www.GisGeometer.de E-Mail: info@GisGeometer.de
 Weingarten, den 15. September 2017

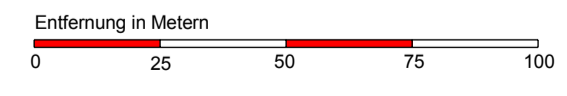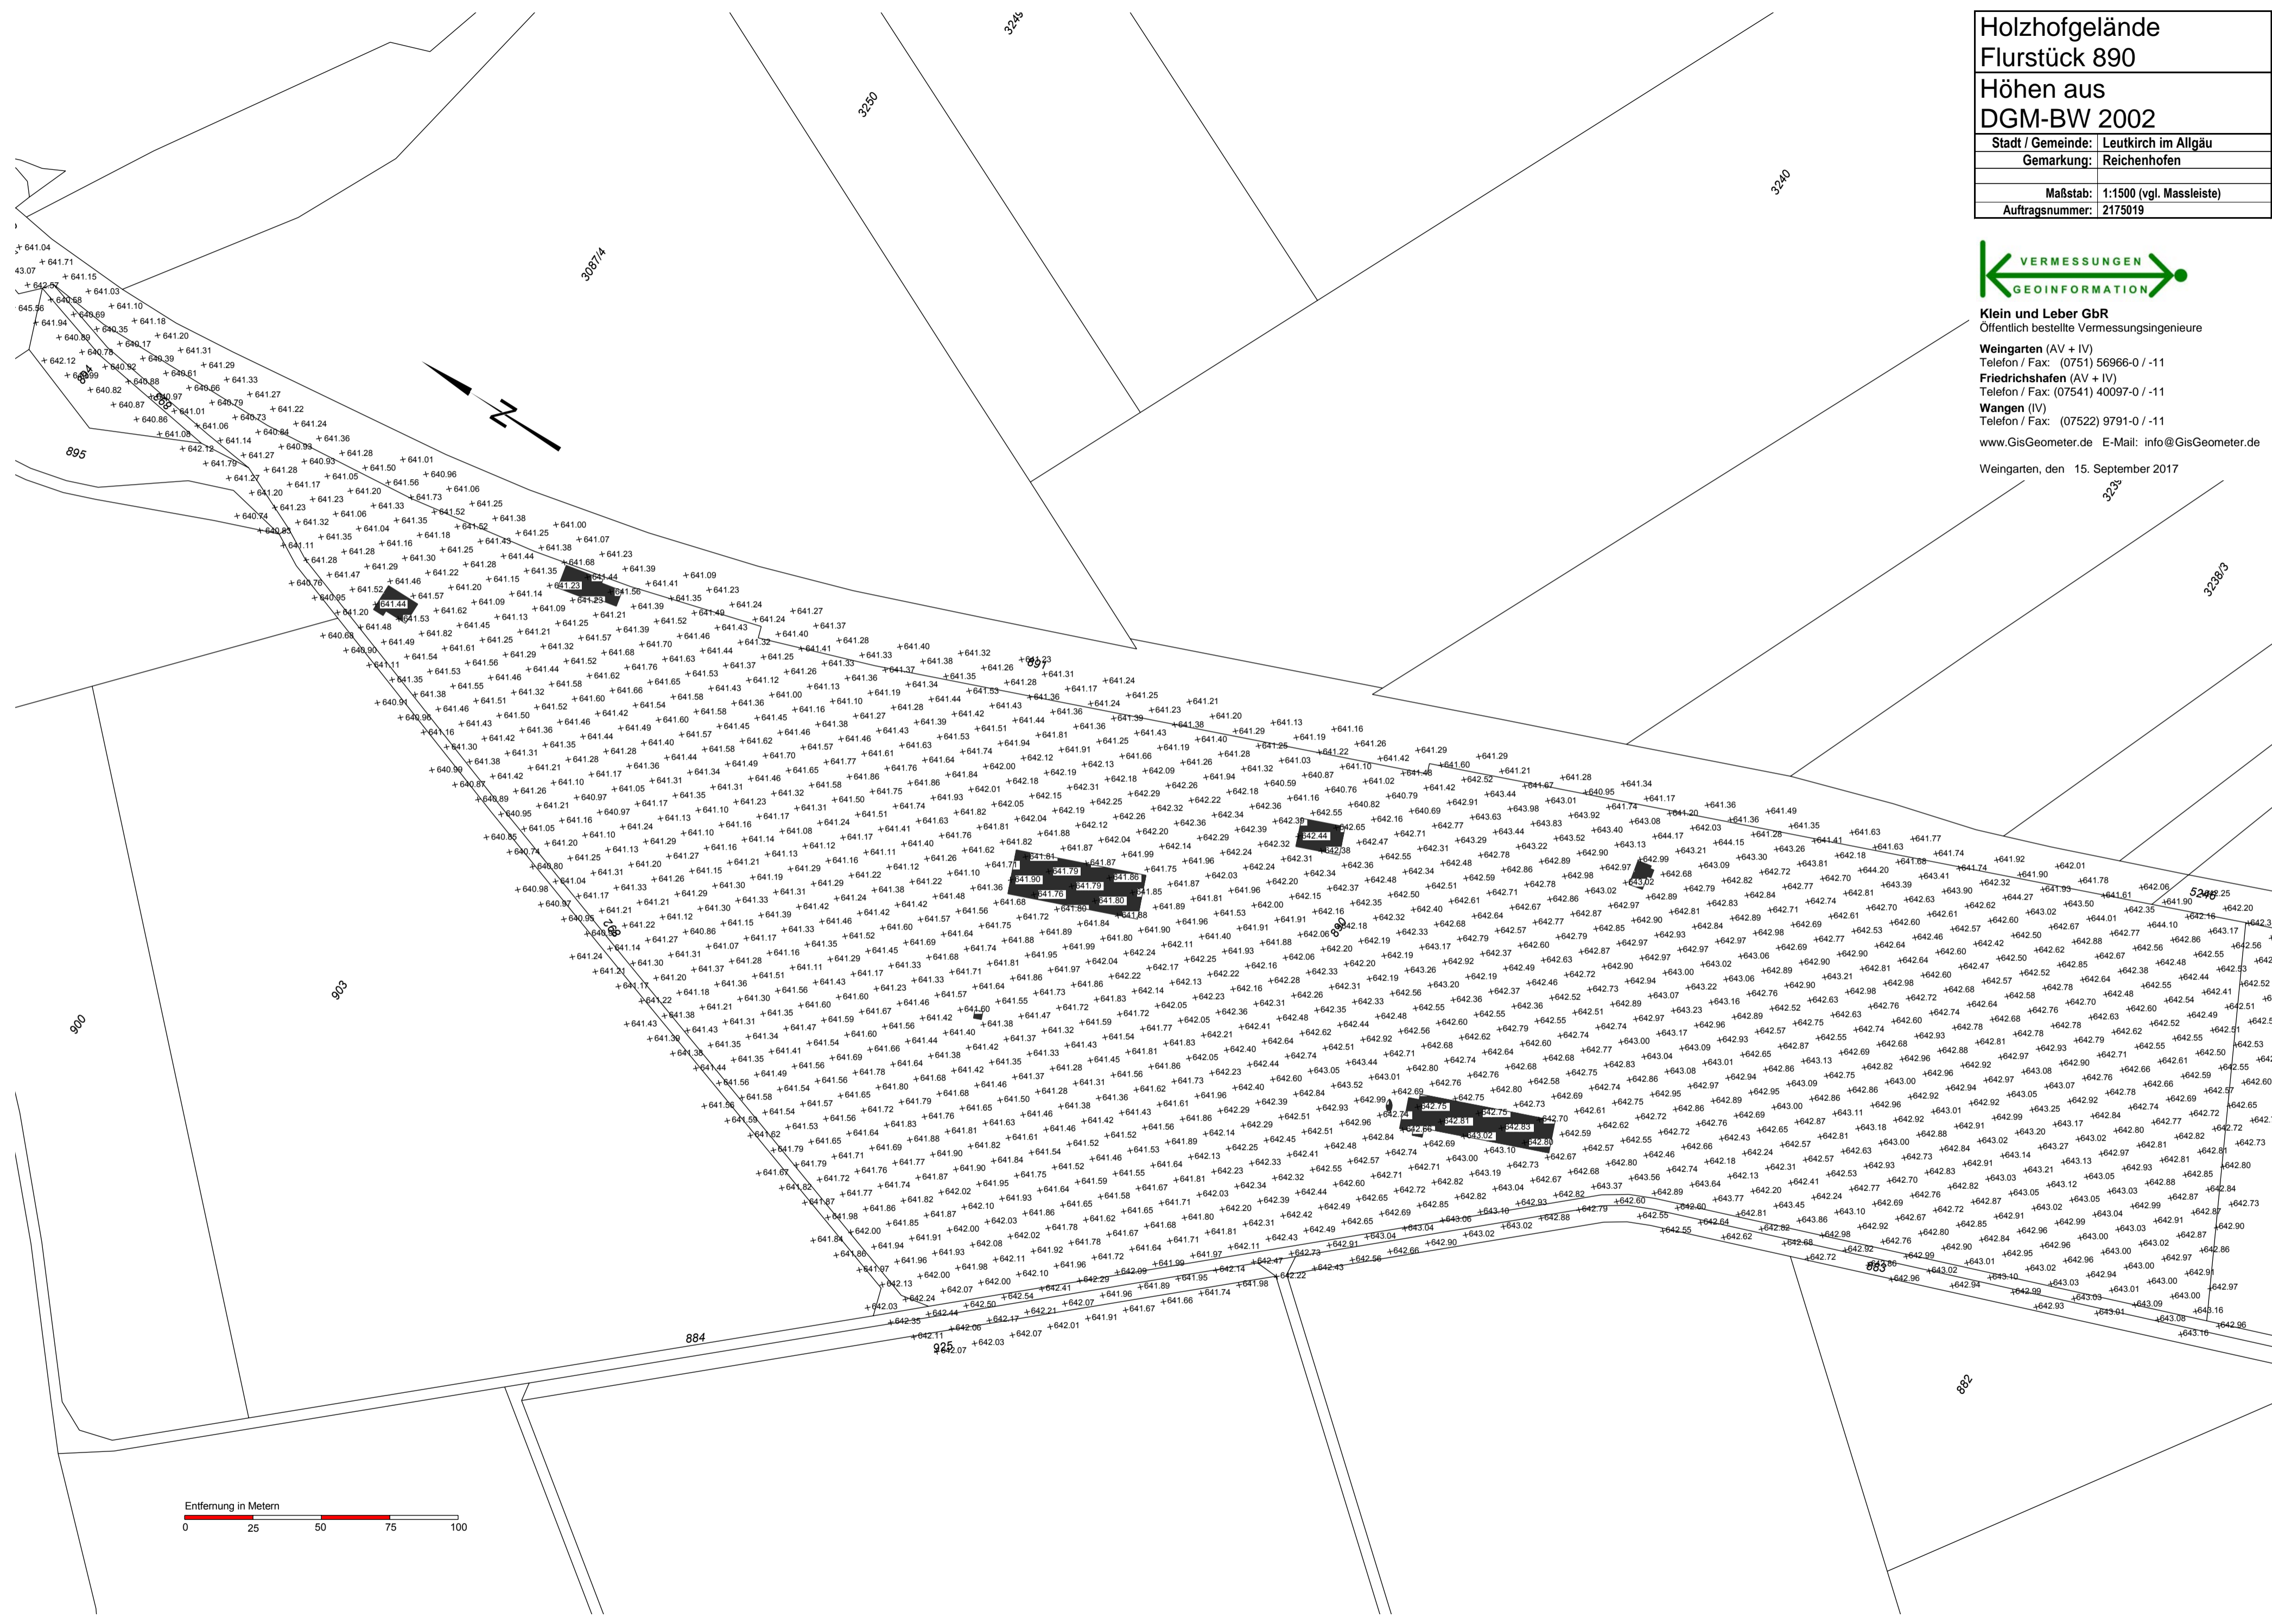

Holzhofgelände
Flurstück 890
Maximale Bauhöhen
bezogen auf NN-Höhen
(Status 130)

Stadt / Gemeinde:	Leutkirch im Allgäu
Gemarkung:	Reichenhofen
Maßstab:	1:1500 (vgl. Massleiste)



Klein und Leber GbR
 Öffentlich bestellte Vermessungsingenieure
Weingarten (AV + IV)
 Telefon / Fax: (0751) 56966-0 / -11
Friedrichshafen (AV + IV)
 Telefon / Fax: (07541) 40097-0 / -11
Wangen (IV)
 Telefon / Fax: (07522) 9791-0 / -11
www.GisGeometer.de E-Mail: info@GisGeometer.de
 Weingarten, den 15. September 2017

