


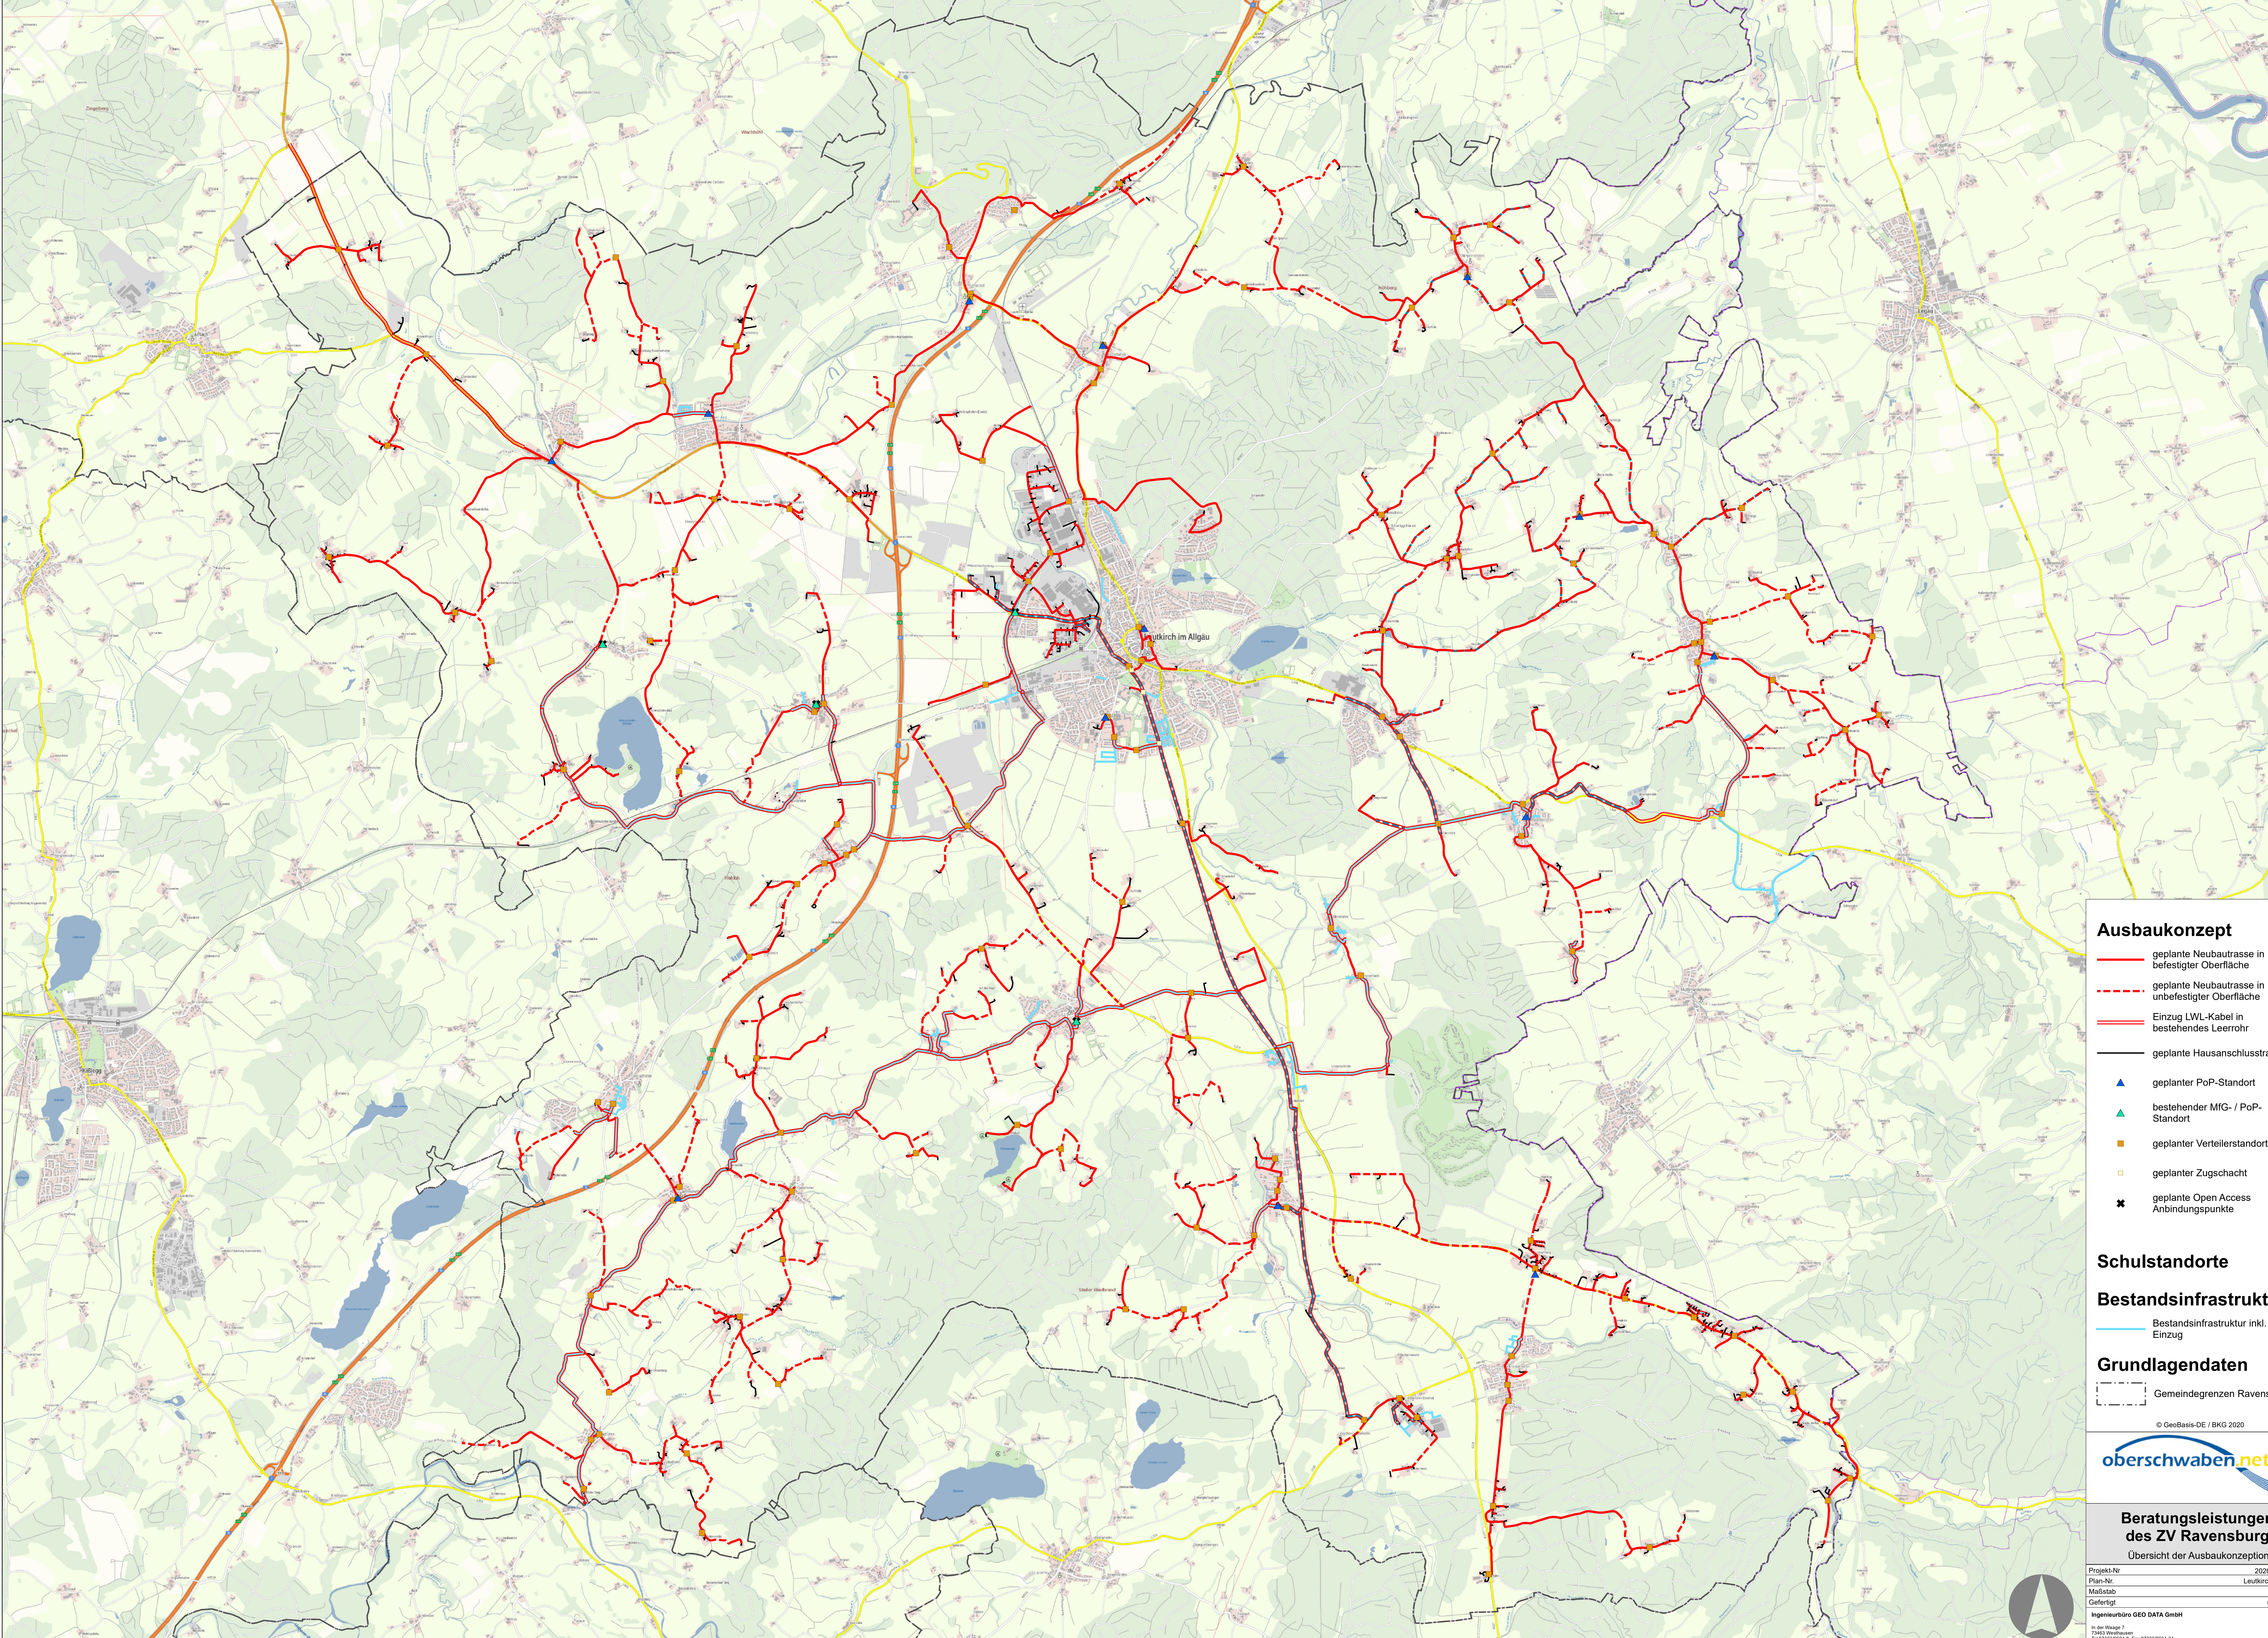

Ausbaukonzept

-  geplante Neubaustrasse in befestigter Oberfläche
-  geplante Neubaustrasse in unbefestigter Oberfläche
-  Einzug LWL-Kabel in bestehendes Leerrohr
-  geplante Hausanschlussstrasse
-  geplanter PoP-Standort
-  bestehender MfG- / PoP-Standort
-  geplanter Verteilerstandort
-  geplanter Zugschacht
-  geplante Open Access Anbindungspunkte

Schulstandorte

Bestandsinfrastruktur

-  Bestandsinfrastruktur inkl. LWL-Einzug

Grundlagendaten

-  Gemeindegrenzen Ravensburg

© GeoBasis-DE / BKG 2020



**Beratungsleistungen
des ZV Ravensburg**
Übersicht der Ausbaukonzeption

Projekt-Nr.	2020-460-0089
Plan-Nr.	Leutkirch im Allgäu
Maßstab	1:20.000
Gefertigt	06.07.2020
Ingenieurbüro GEO DATA GmbH	
In der Wäpfer 7 73433 Wehrhausen Tel 07383/9604-0 Fax 07383/9604-24	

