



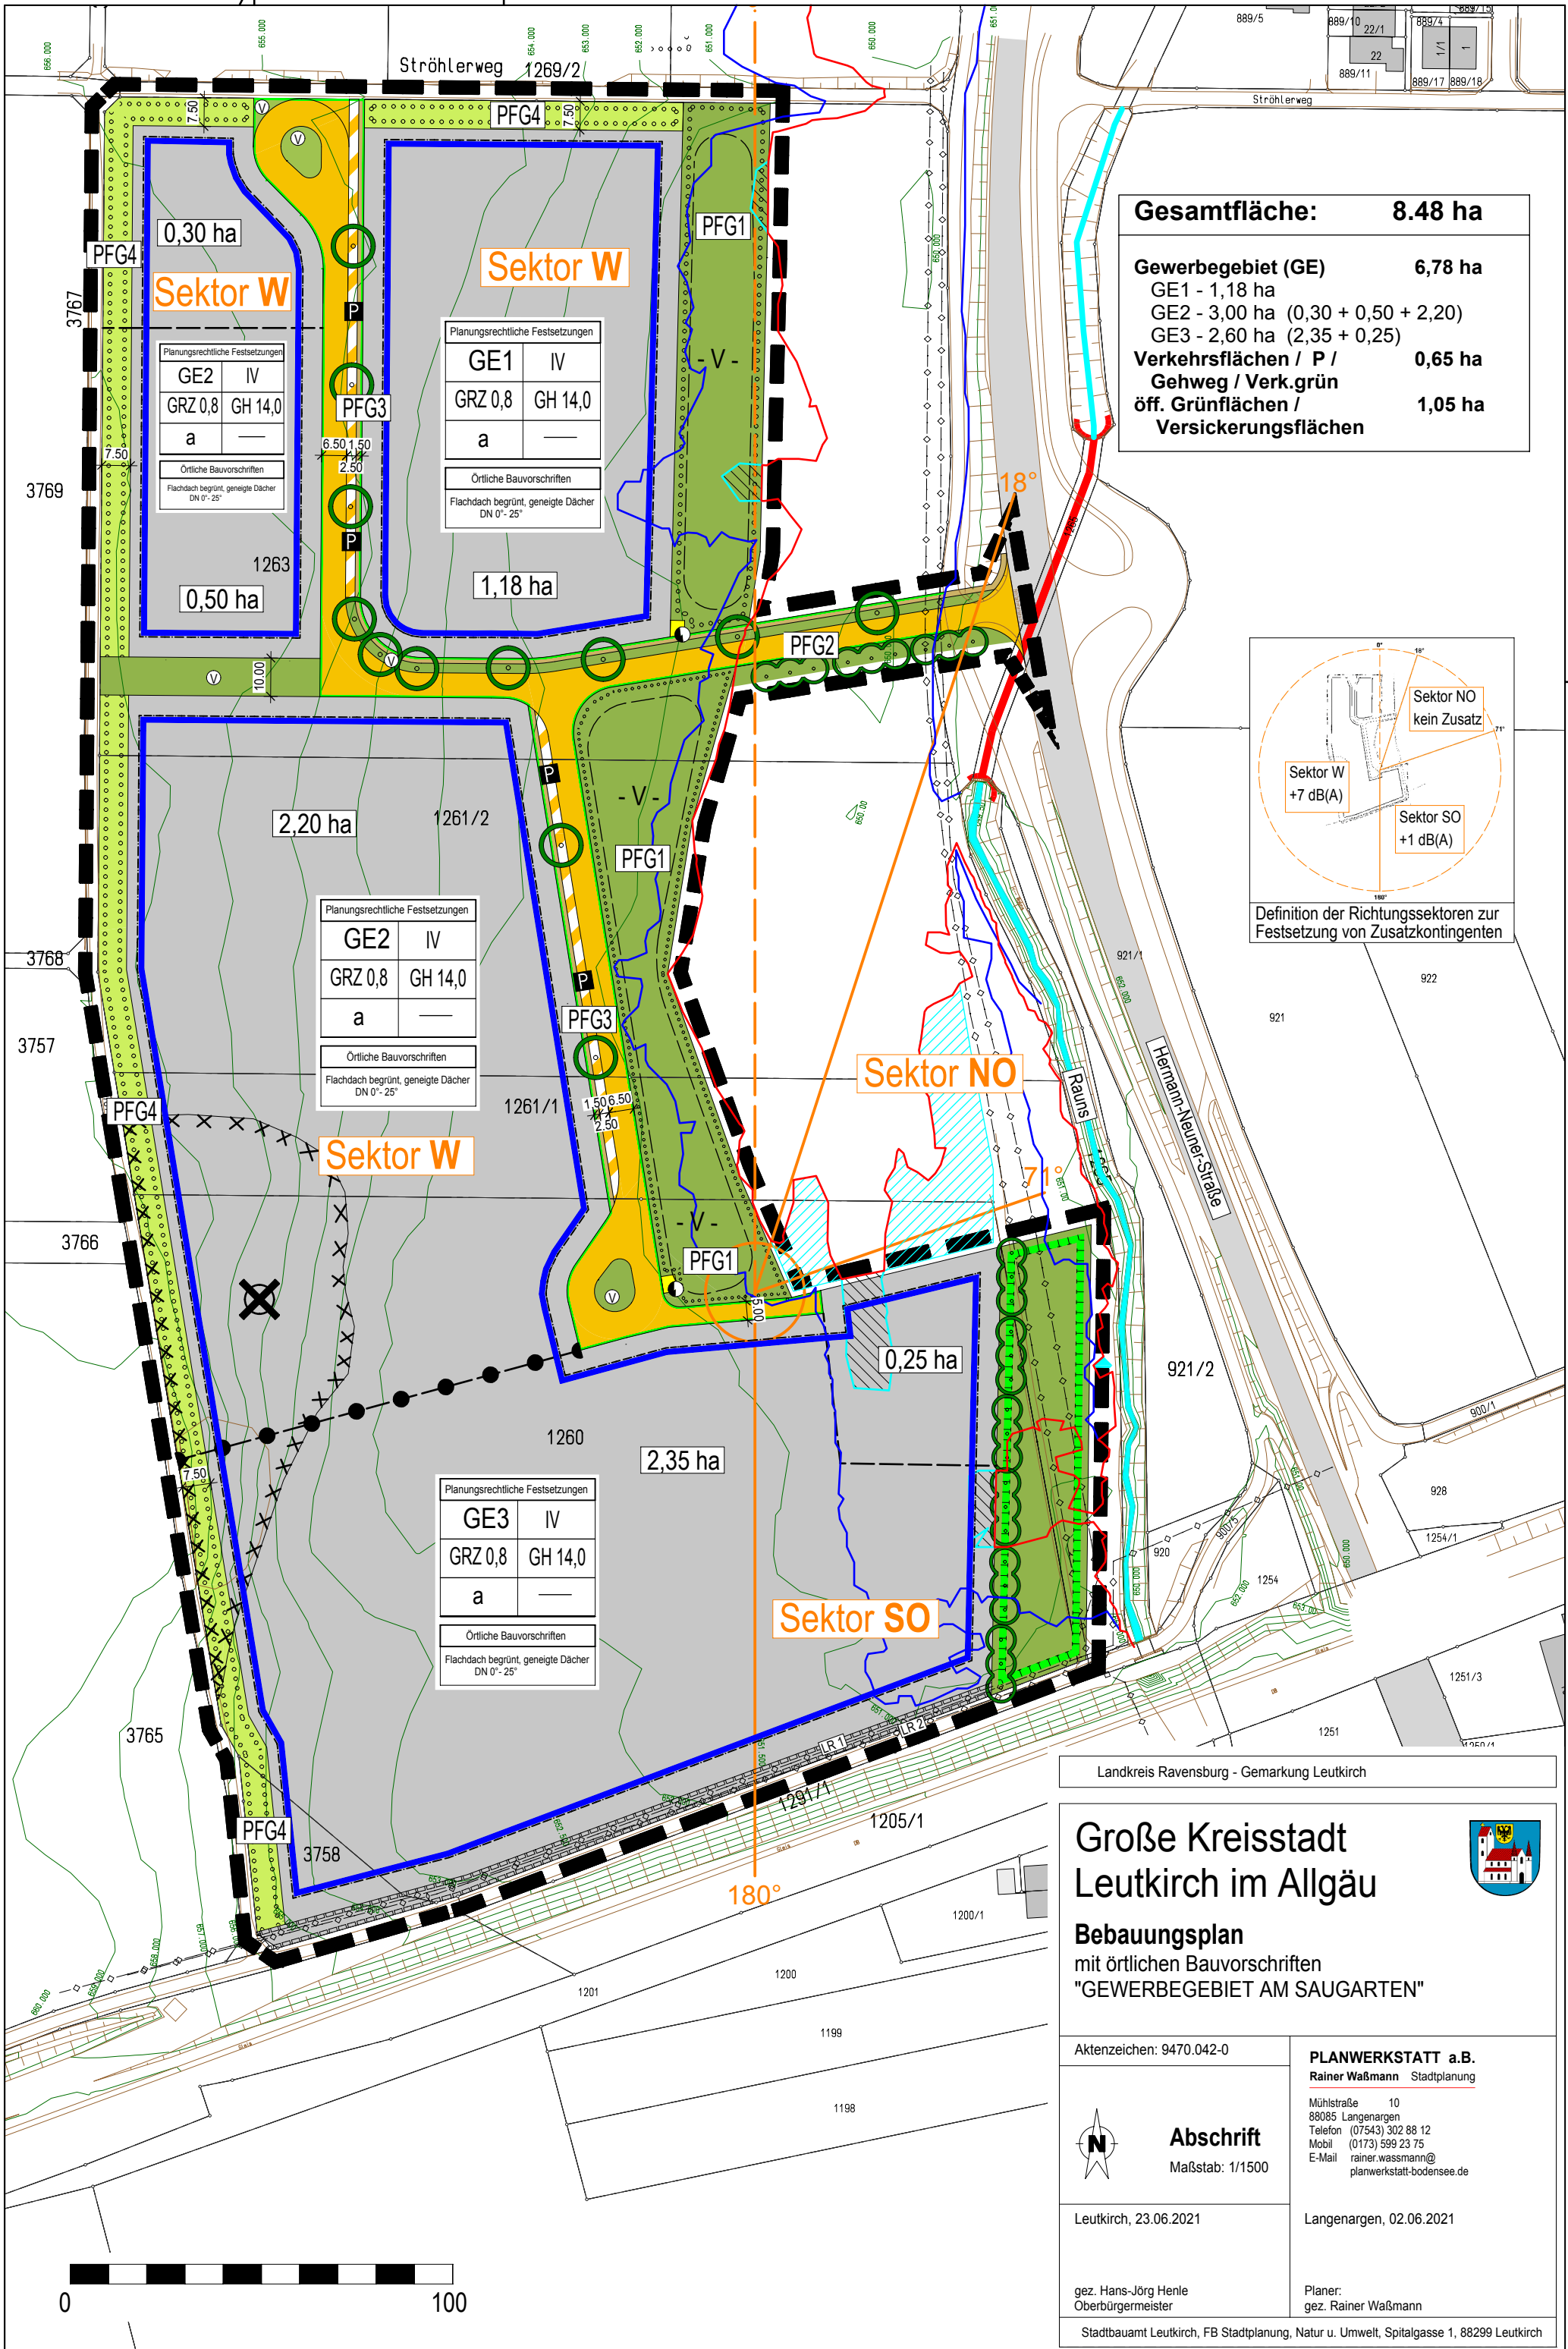

Gesamtfläche:	8.48 ha
Gewerbegebiet (GE)	6,78 ha
GE1 - 1,18 ha	
GE2 - 3,00 ha (0,30 + 0,50 + 2,20)	
GE3 - 2,60 ha (2,35 + 0,25)	
Verkehrsflächen / P / Gehweg / Verk.grün	0,65 ha
öff. Grünflächen / Versickerungsflächen	1,05 ha

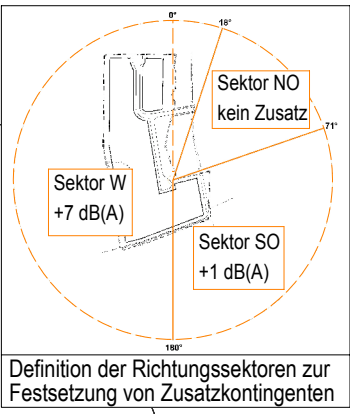

Planungsrechtliche Festsetzungen	
GE1	IV
GRZ 0,8	GH 14,0
a	—
Örtliche Bauvorschriften	
Flachdach begrünt, geneigte Dächer DN 0°- 25°	

Planungsrechtliche Festsetzungen	
GE2	IV
GRZ 0,8	GH 14,0
a	—
Örtliche Bauvorschriften	
Flachdach begrünt, geneigte Dächer DN 0°- 25°	

Planungsrechtliche Festsetzungen	
GE3	IV
GRZ 0,8	GH 14,0
a	—
Örtliche Bauvorschriften	
Flachdach begrünt, geneigte Dächer DN 0°- 25°	

Landkreis Ravensburg - Gemarkung Leutkirch

Große Kreisstadt Leutkirch im Allgäu

Bebauungsplan

mit örtlichen Bauvorschriften
"GEWERBEGEBIET AM SAUGARTEN"

Aktenzeichen: 9470.042-0

Abschrift
Maßstab: 1/1500

Leutkirch, 23.06.2021

gez. Hans-Jörg Henle
Oberbürgermeister

PLANWERKSTATT a.B.
Rainer Waßmann Stadtplanung

Mühlstraße 10
88085 Langenargen
Telefon (07543) 302 88 12
Mobil (0173) 599 23 75
E-Mail rainer.wassmann@planwerkstatt-bodensee.de

Langenargen, 02.06.2021

Planer:
gez. Rainer Waßmann

Stadtbauamt Leutkirch, FB Stadtplanung, Natur u. Umwelt, Spitalgasse 1, 88299 Leutkirch

